



LA COSTA 13




CASA ARIORE 17

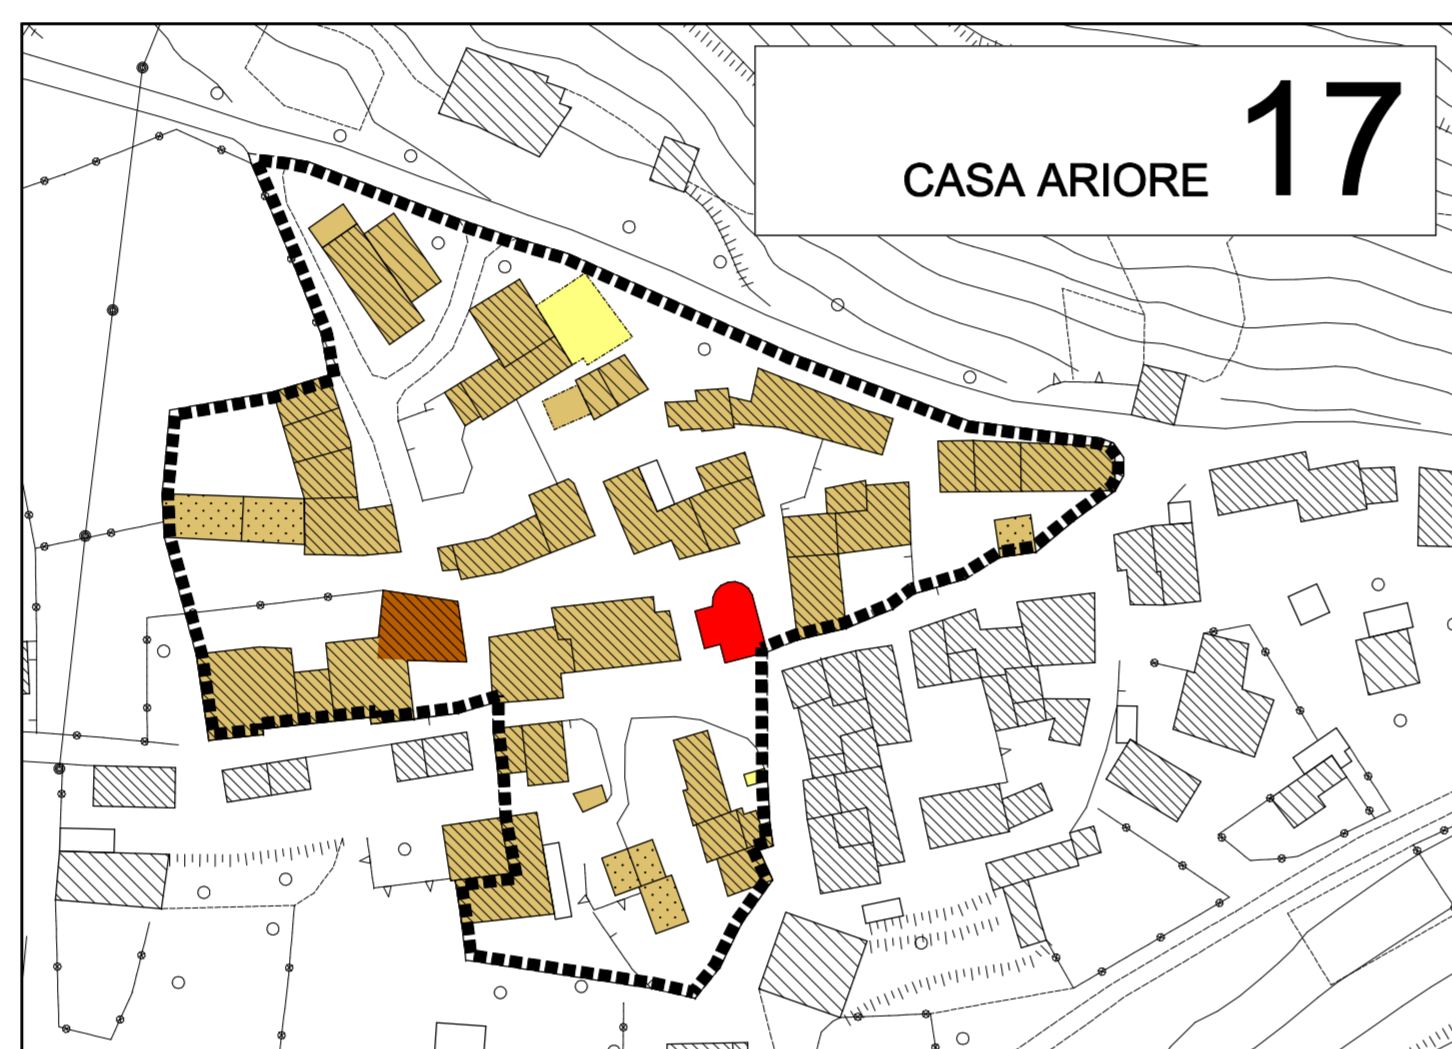


CASA NOVELLI 20

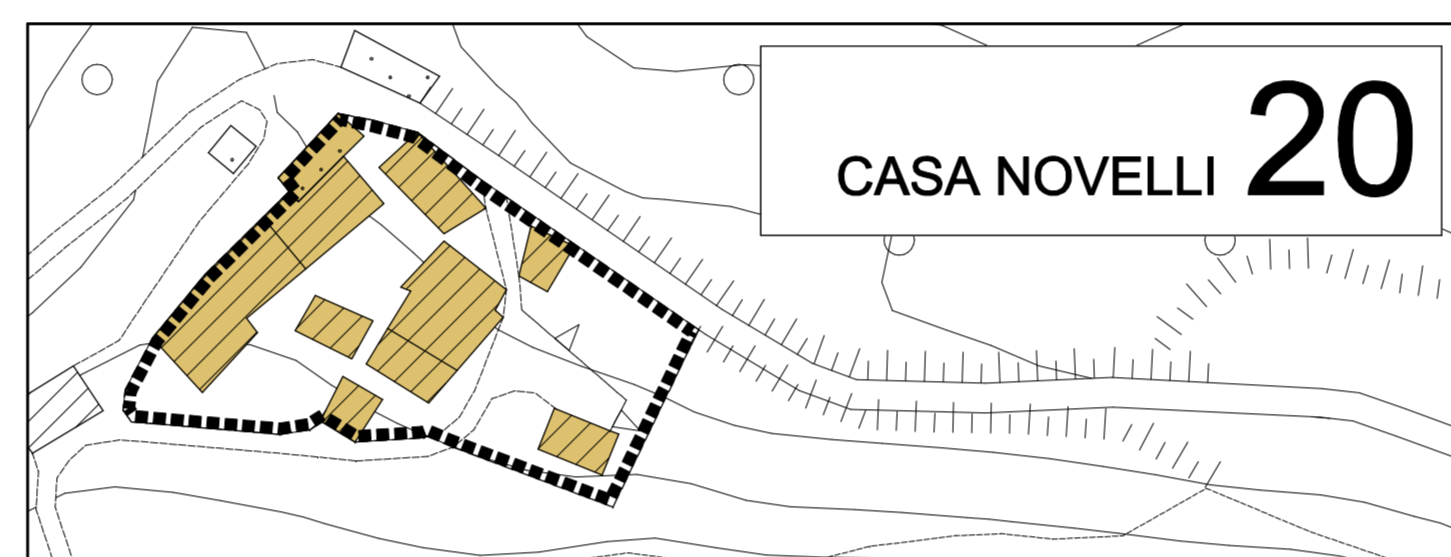


ROMAGNESE 14-15

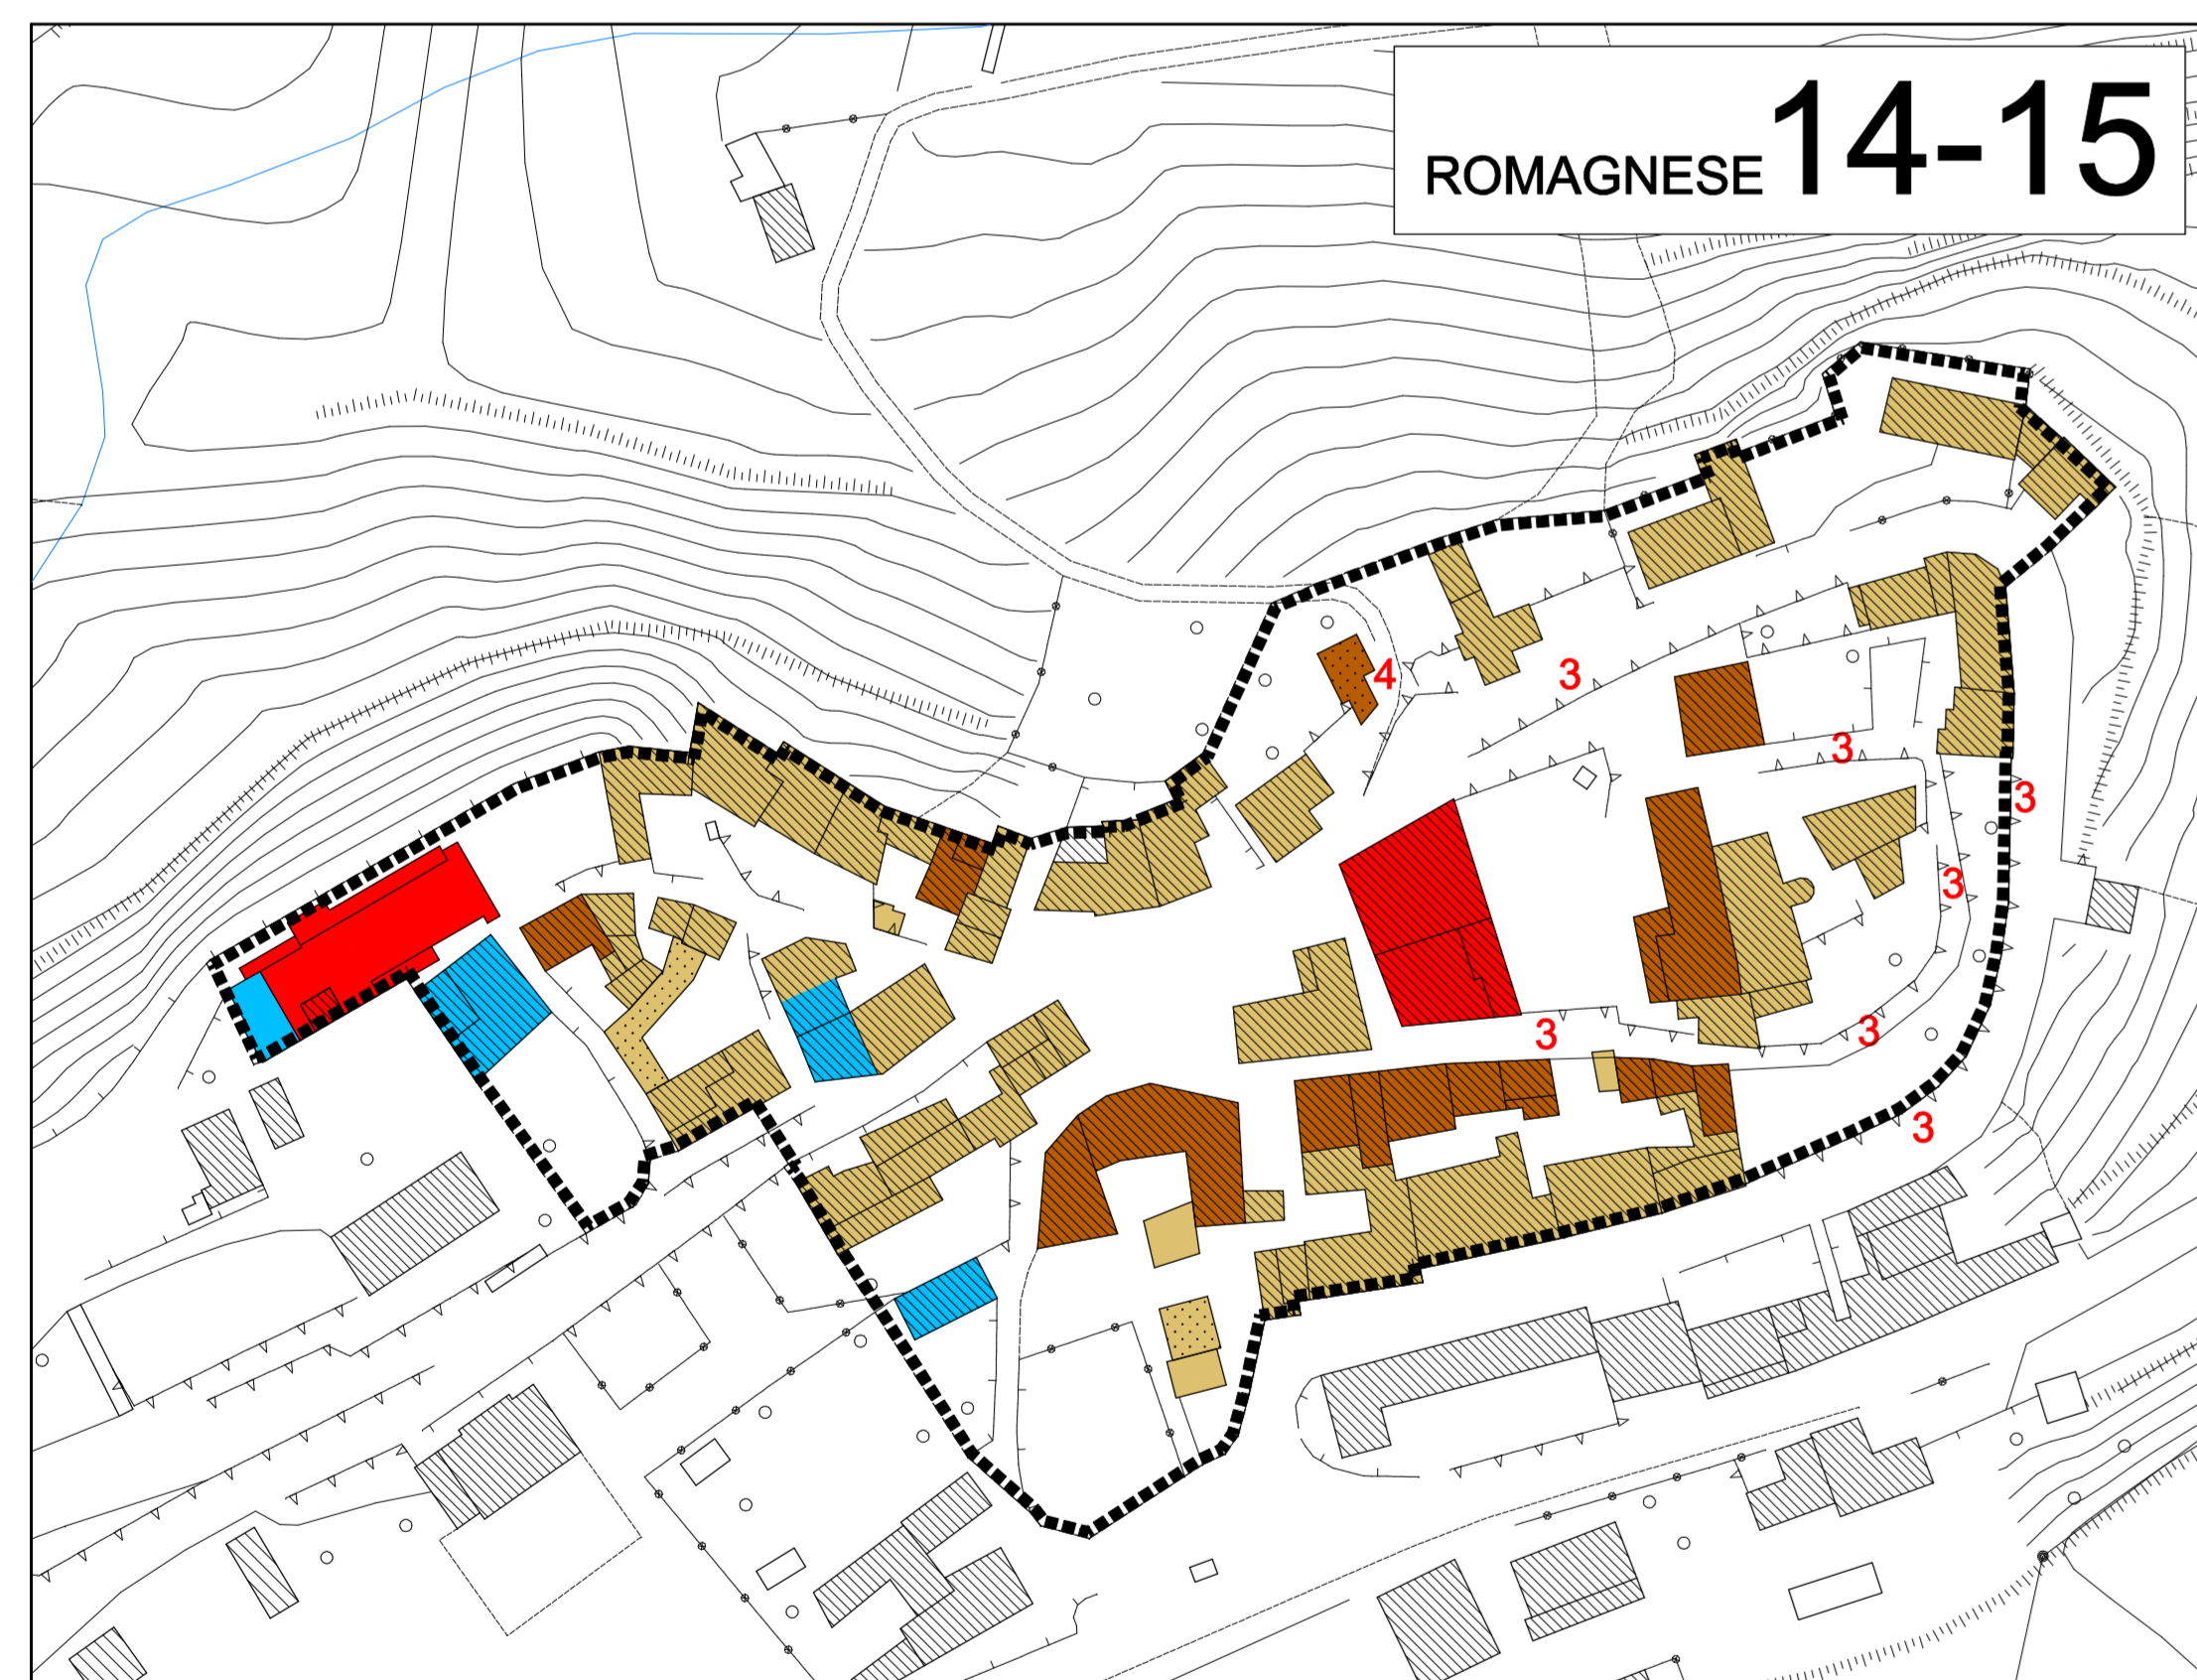


GRAZZI Inferiore 18

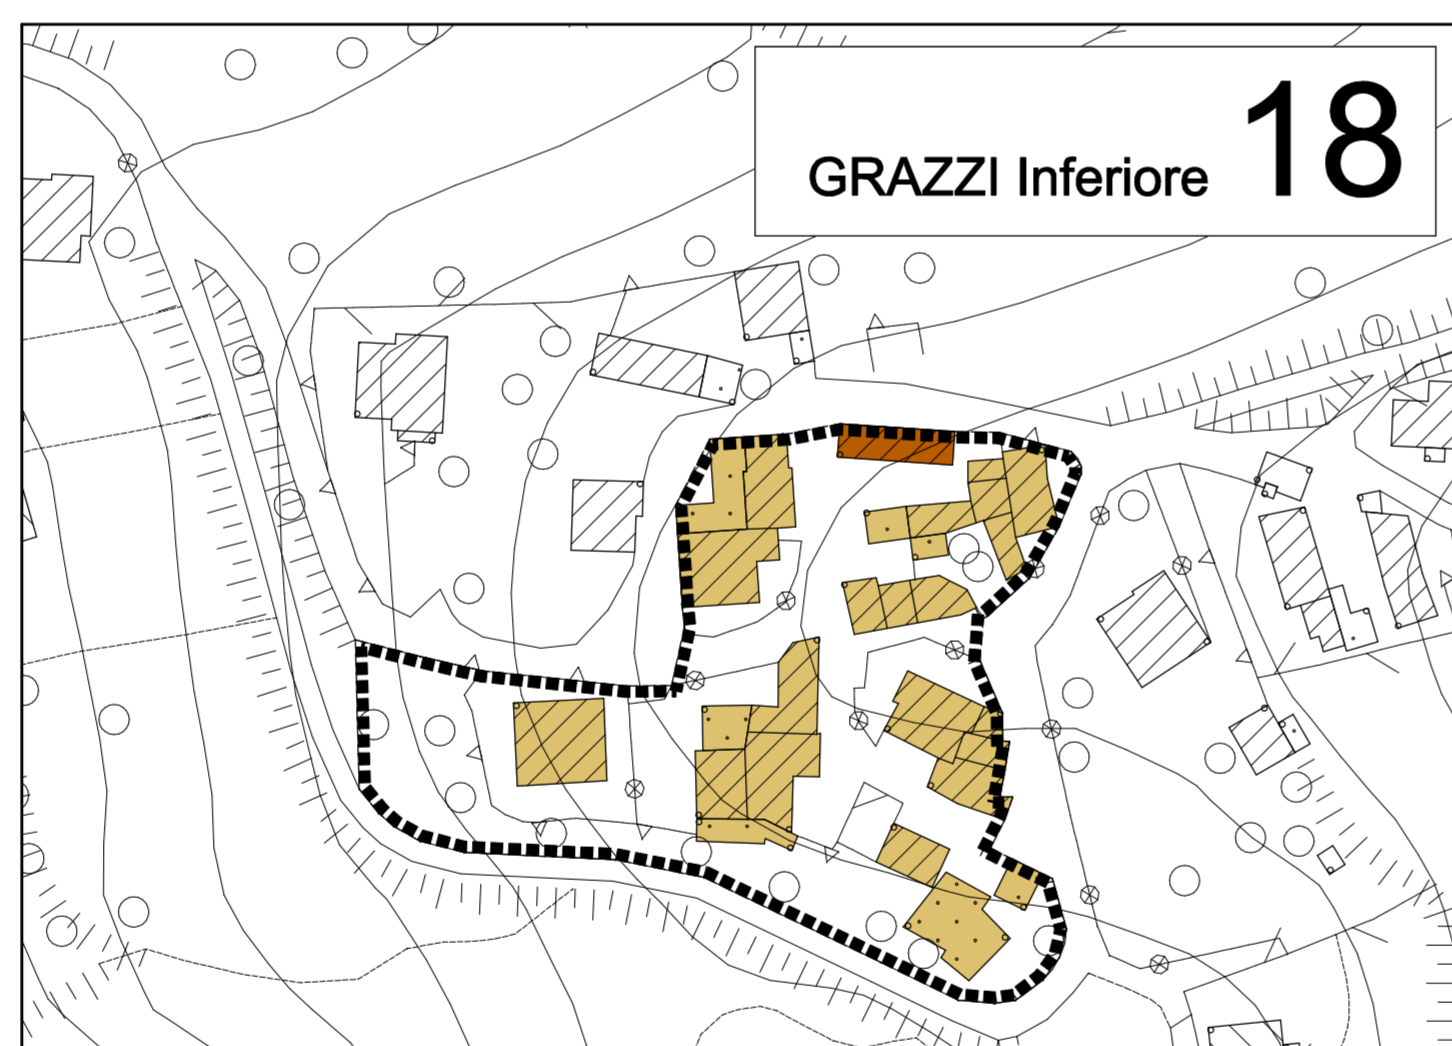


CASAMATTI 22

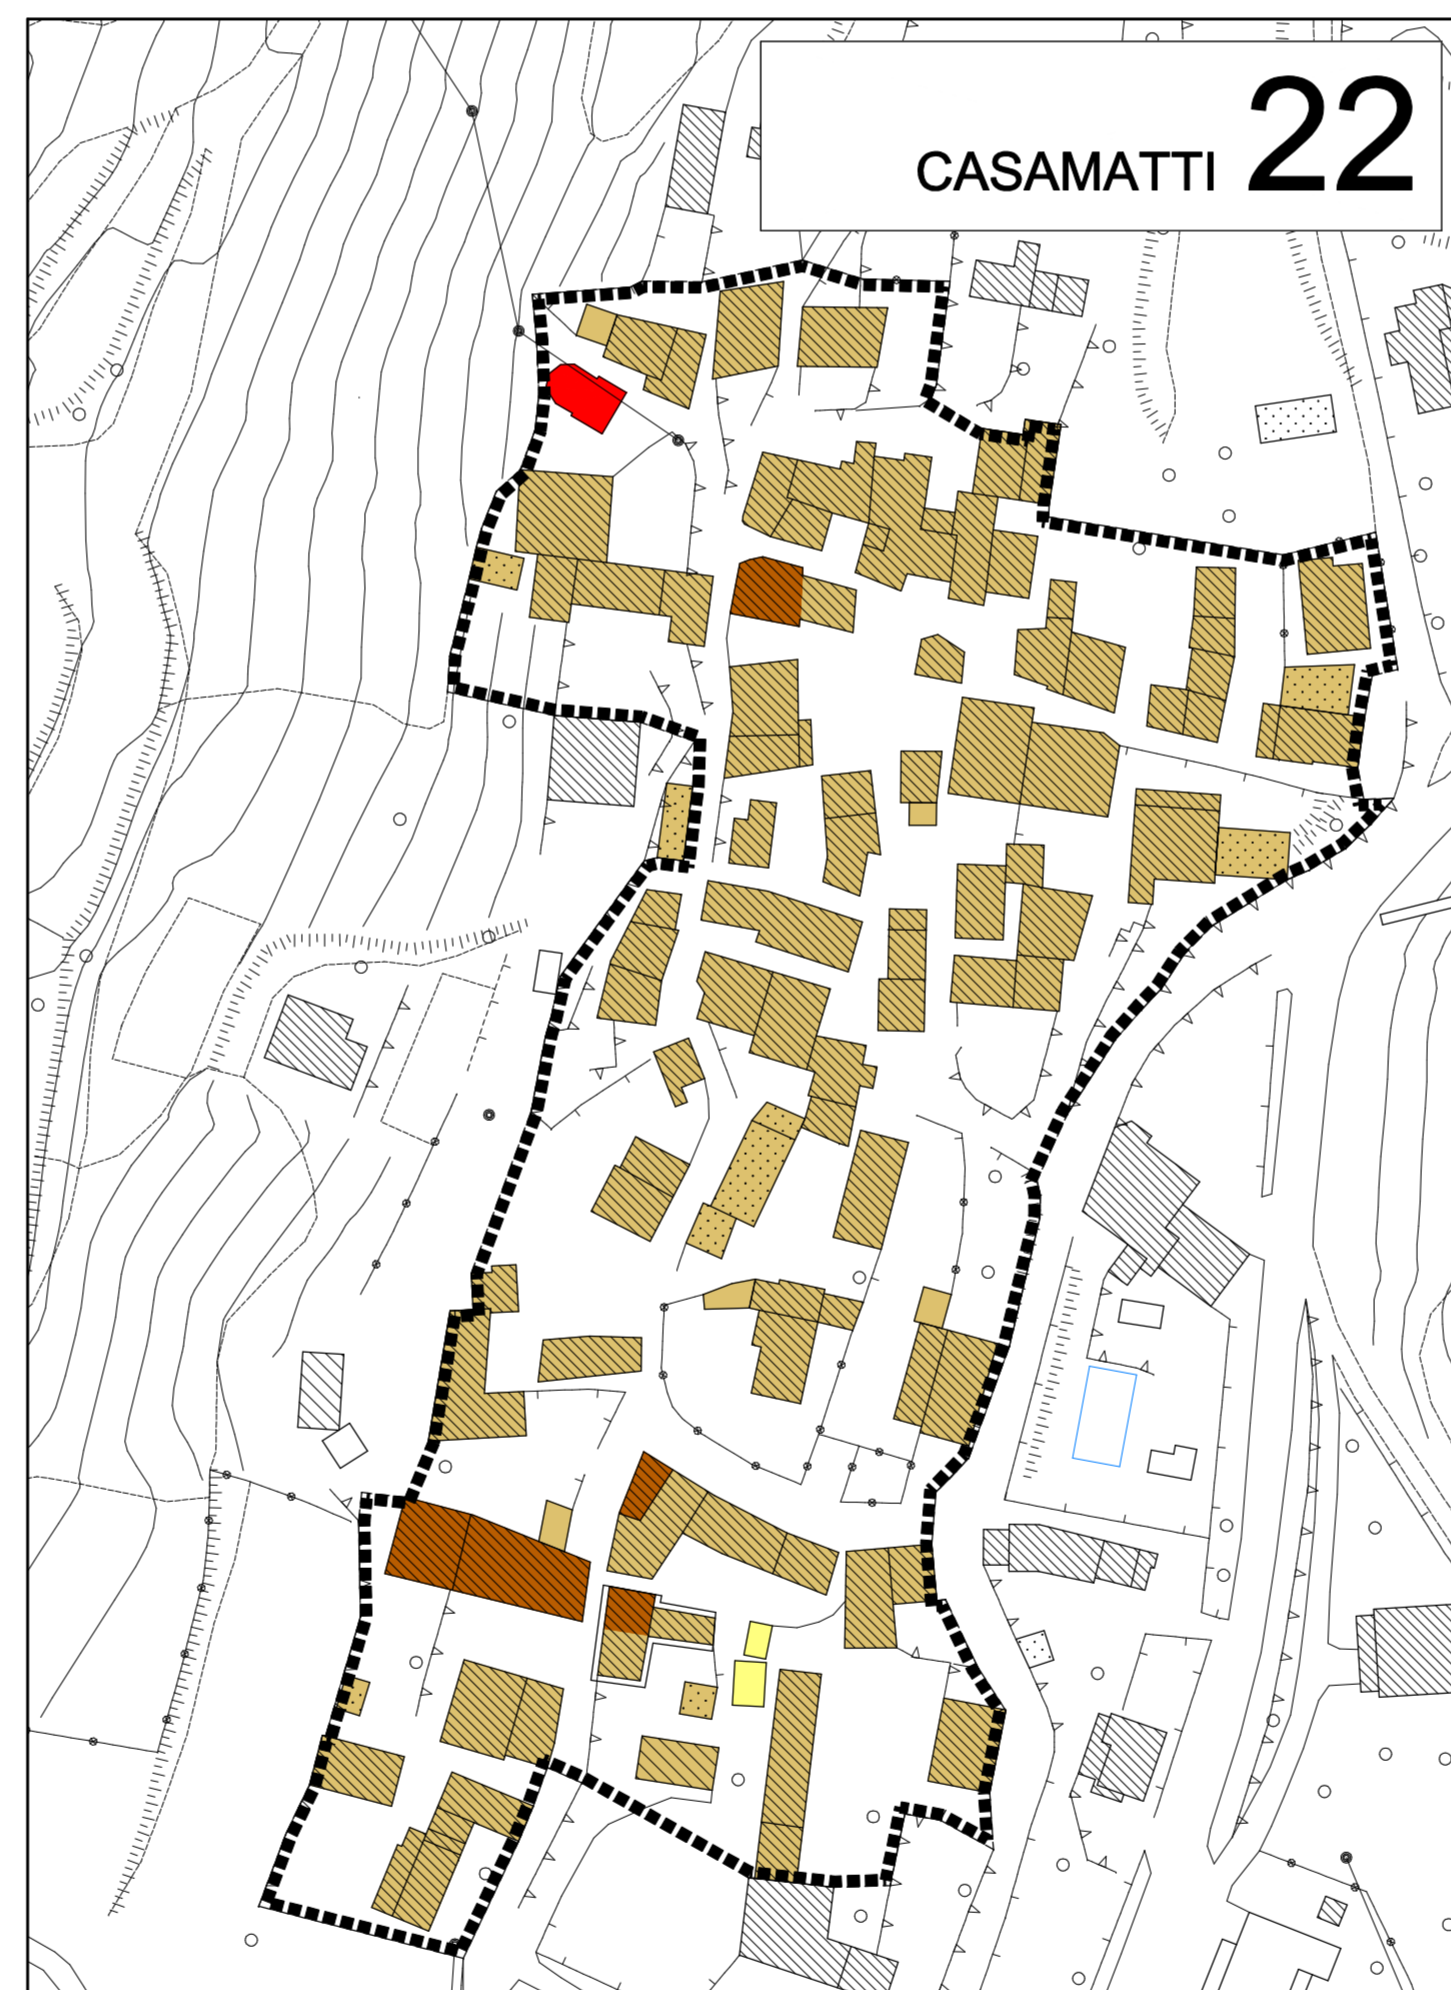


GRAZZI Superiore 19

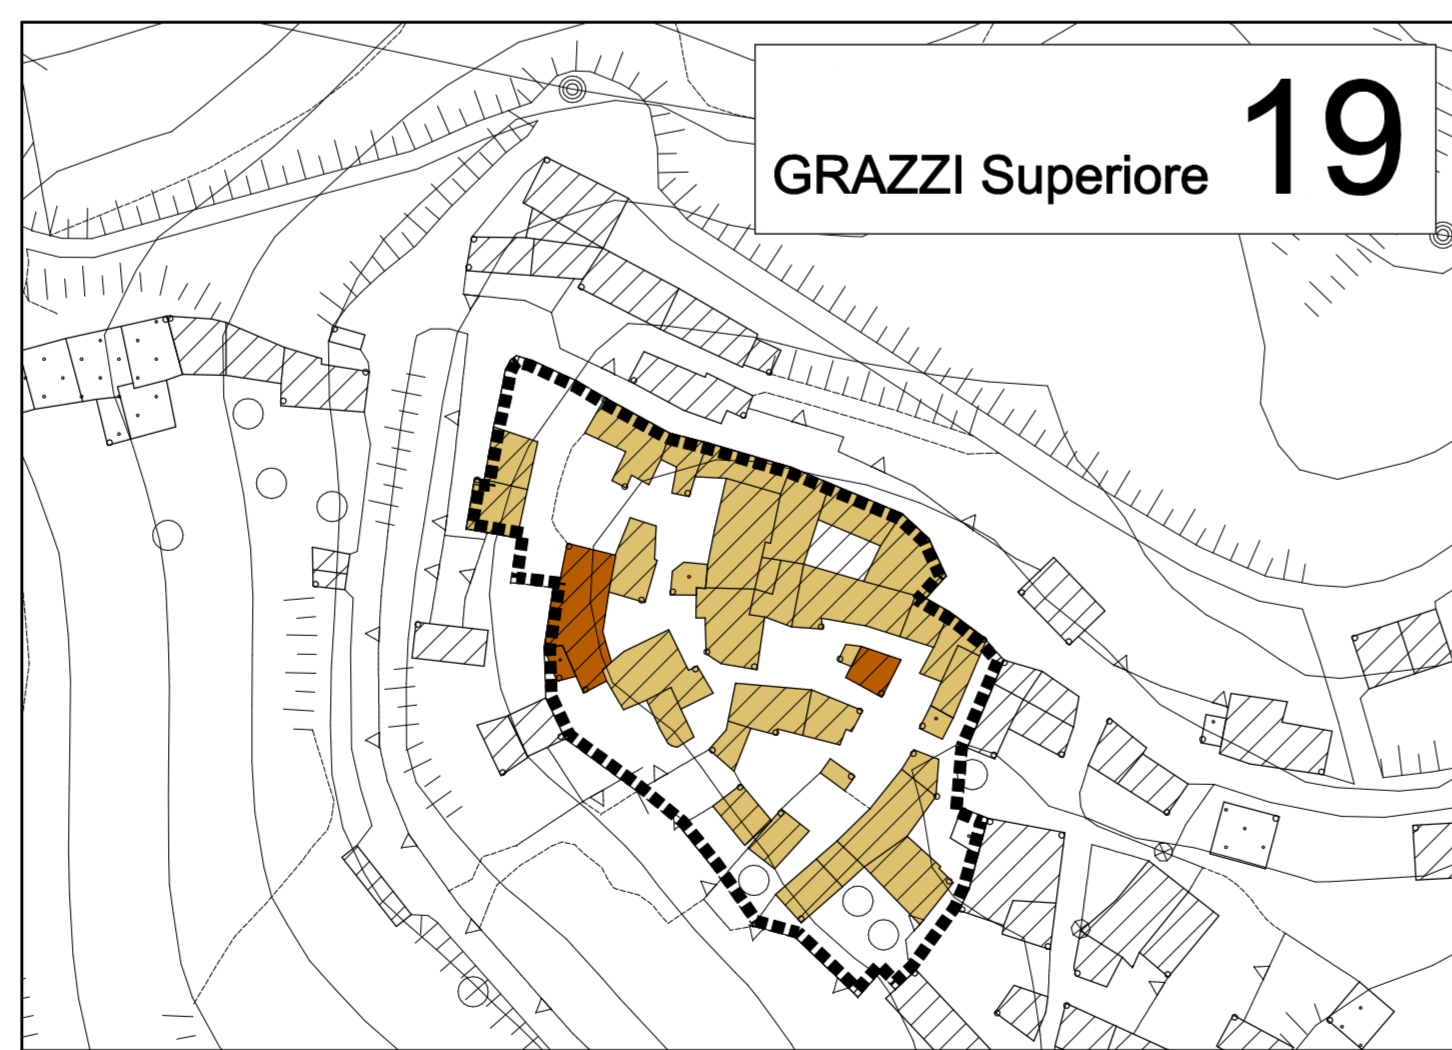


CASA ROCCHI 16

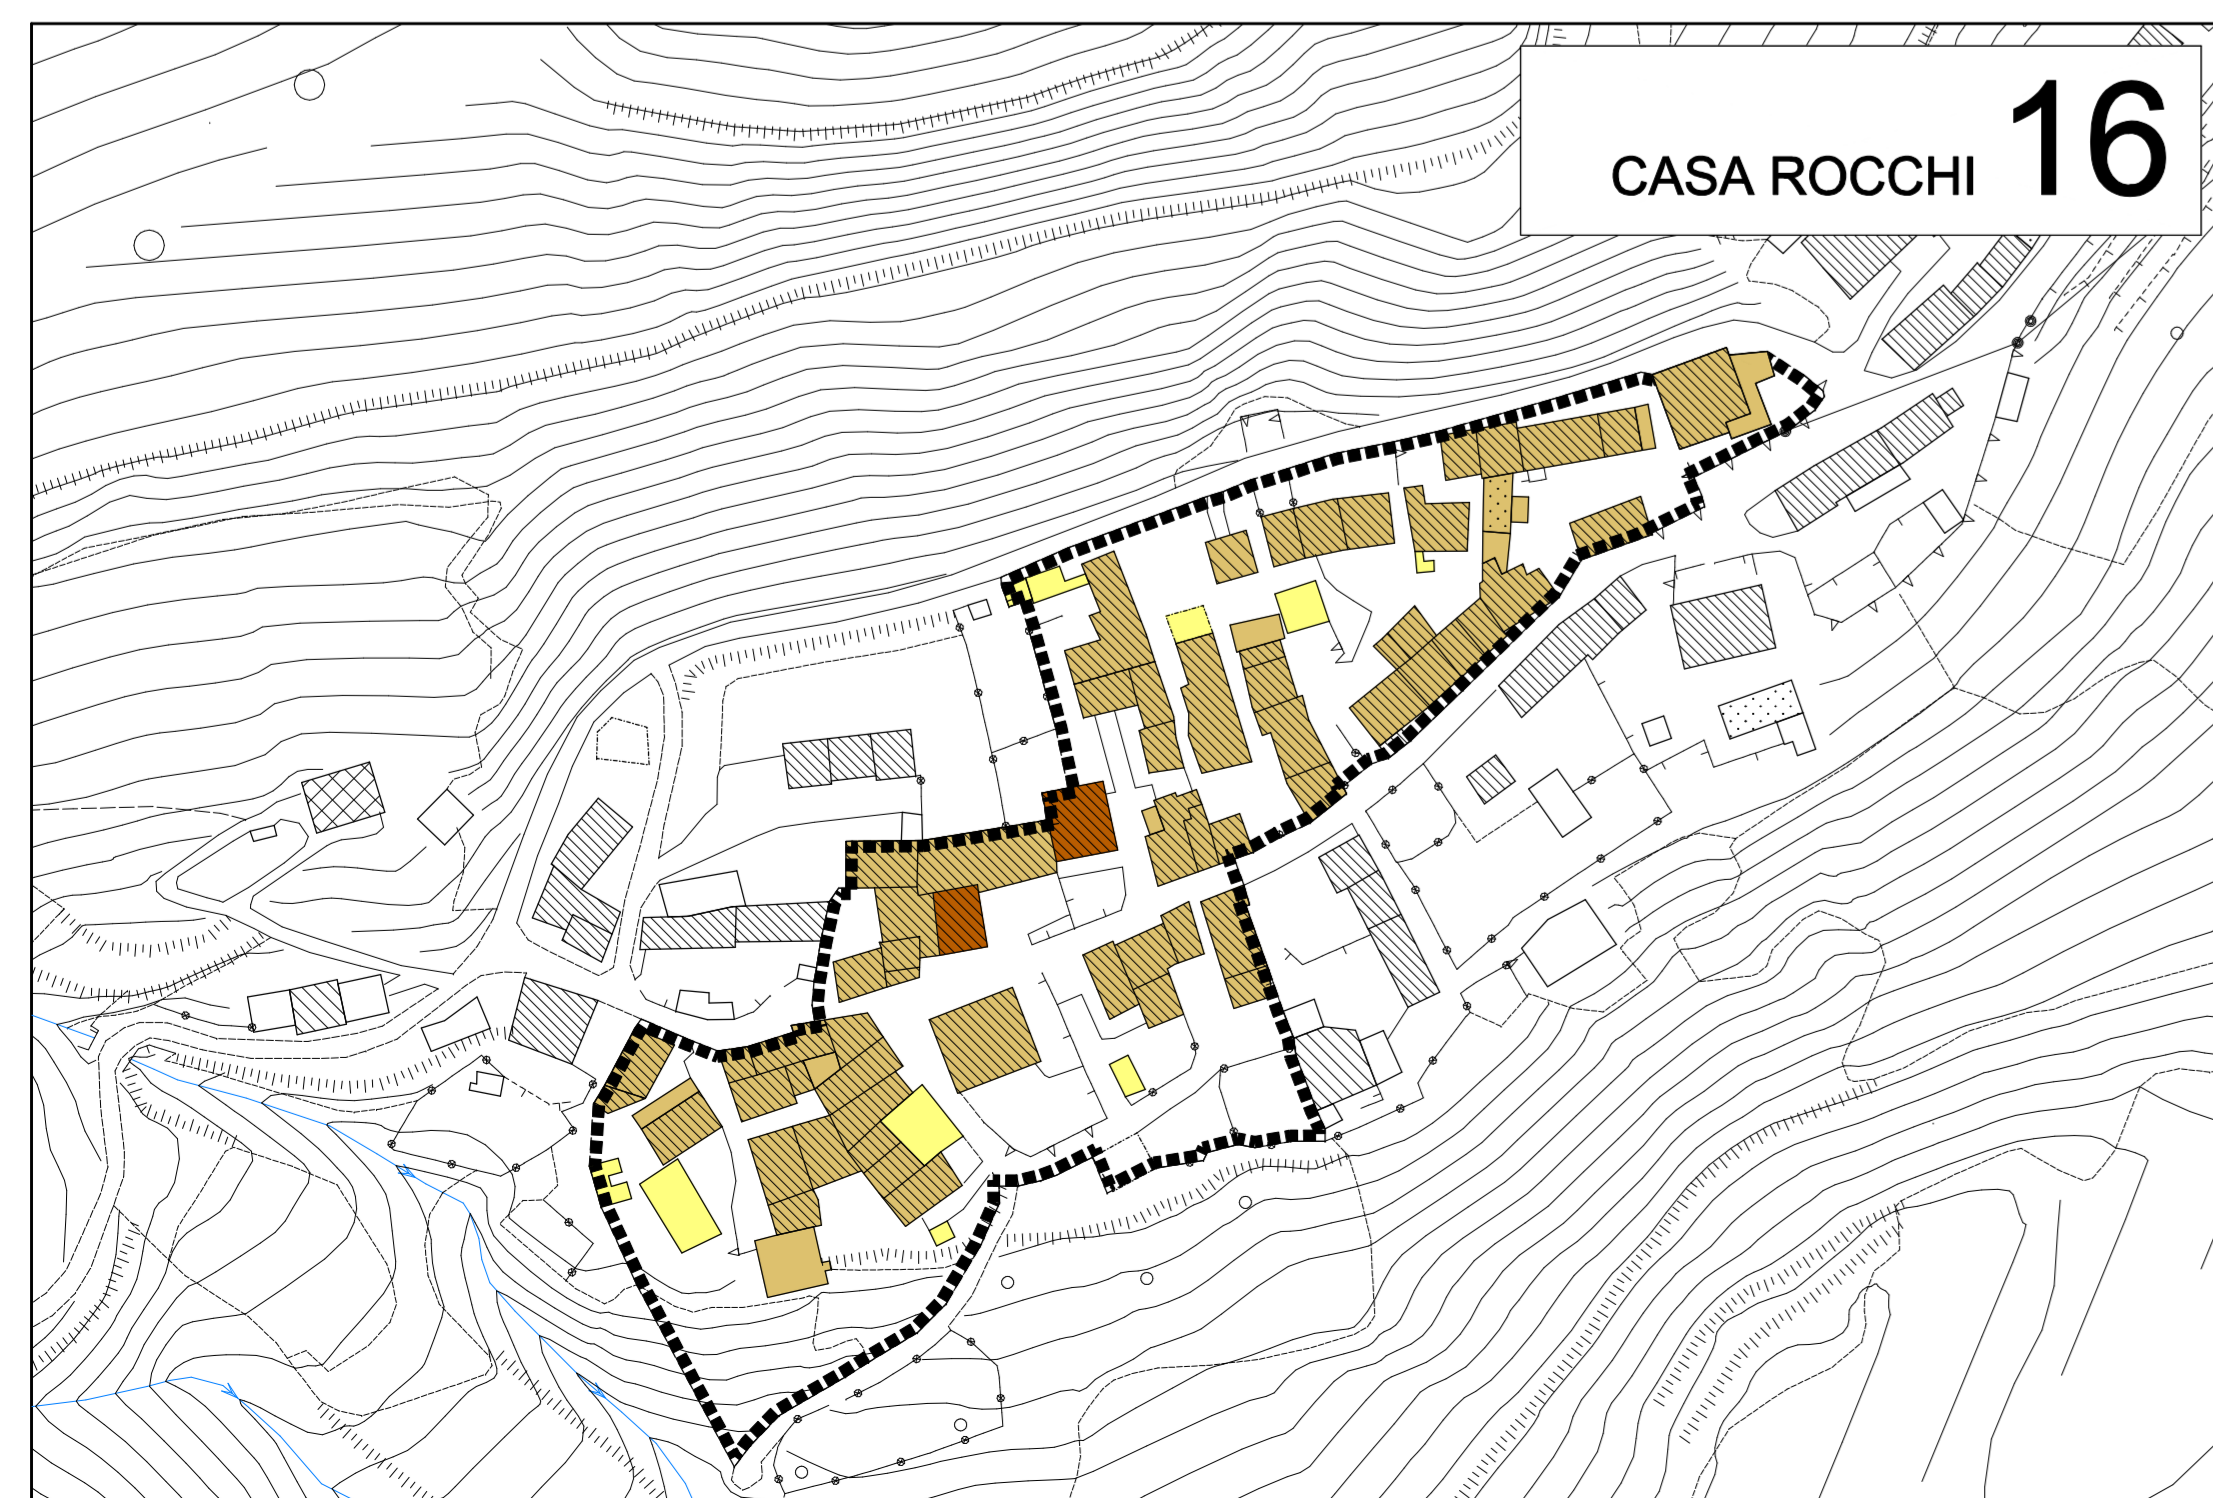


CANEDO 21

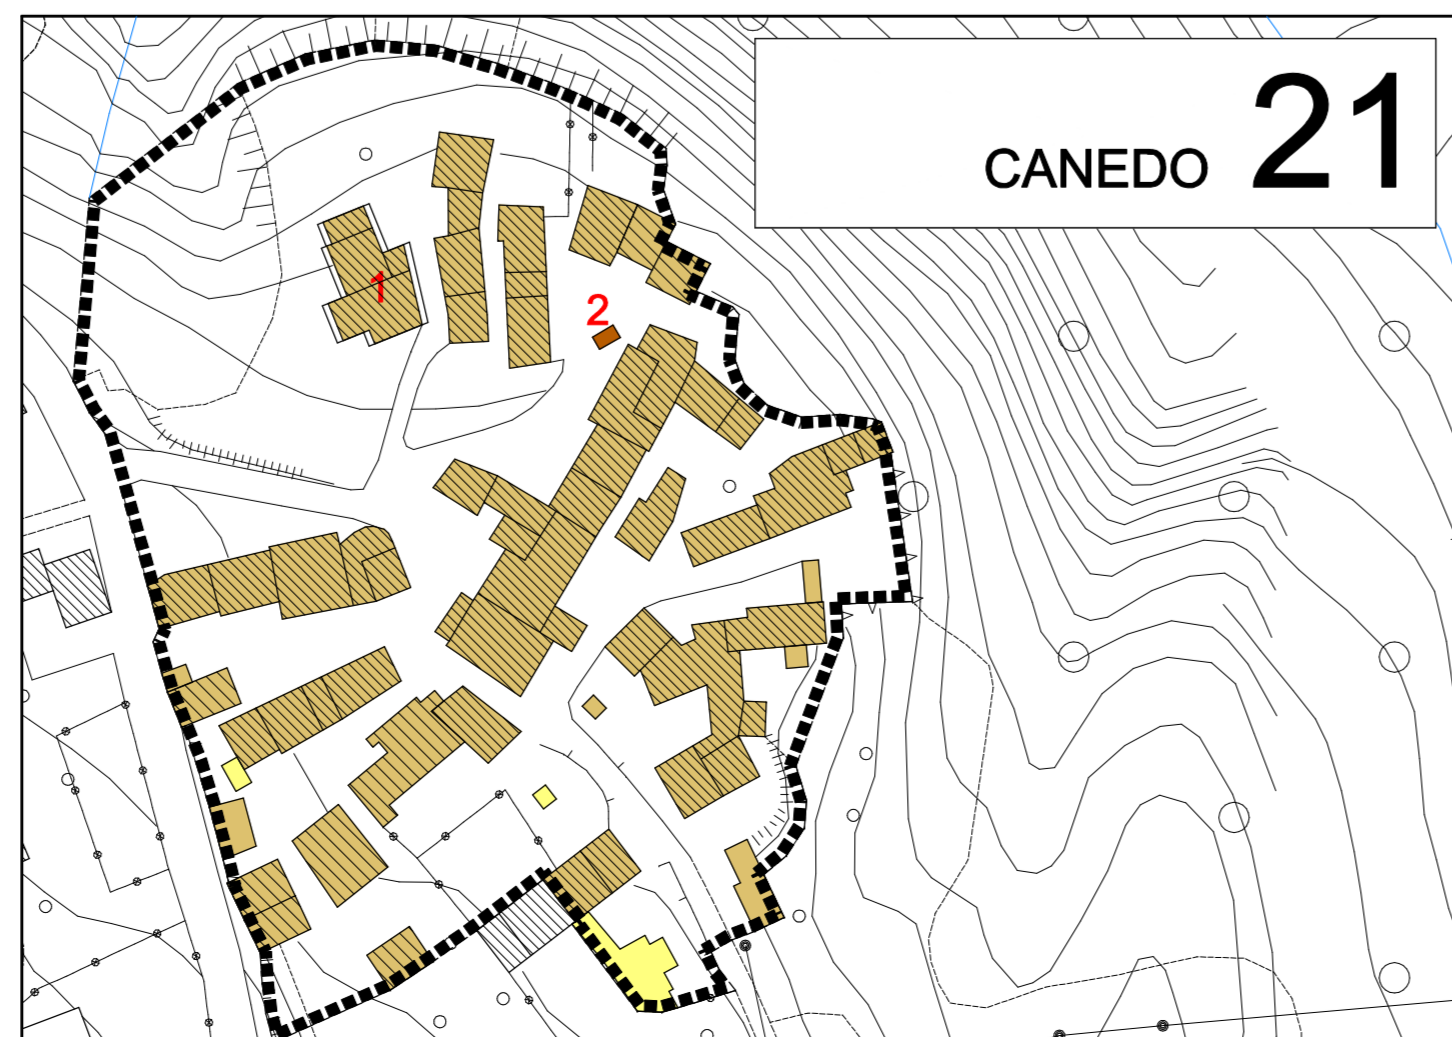

CASA BURRONI 23

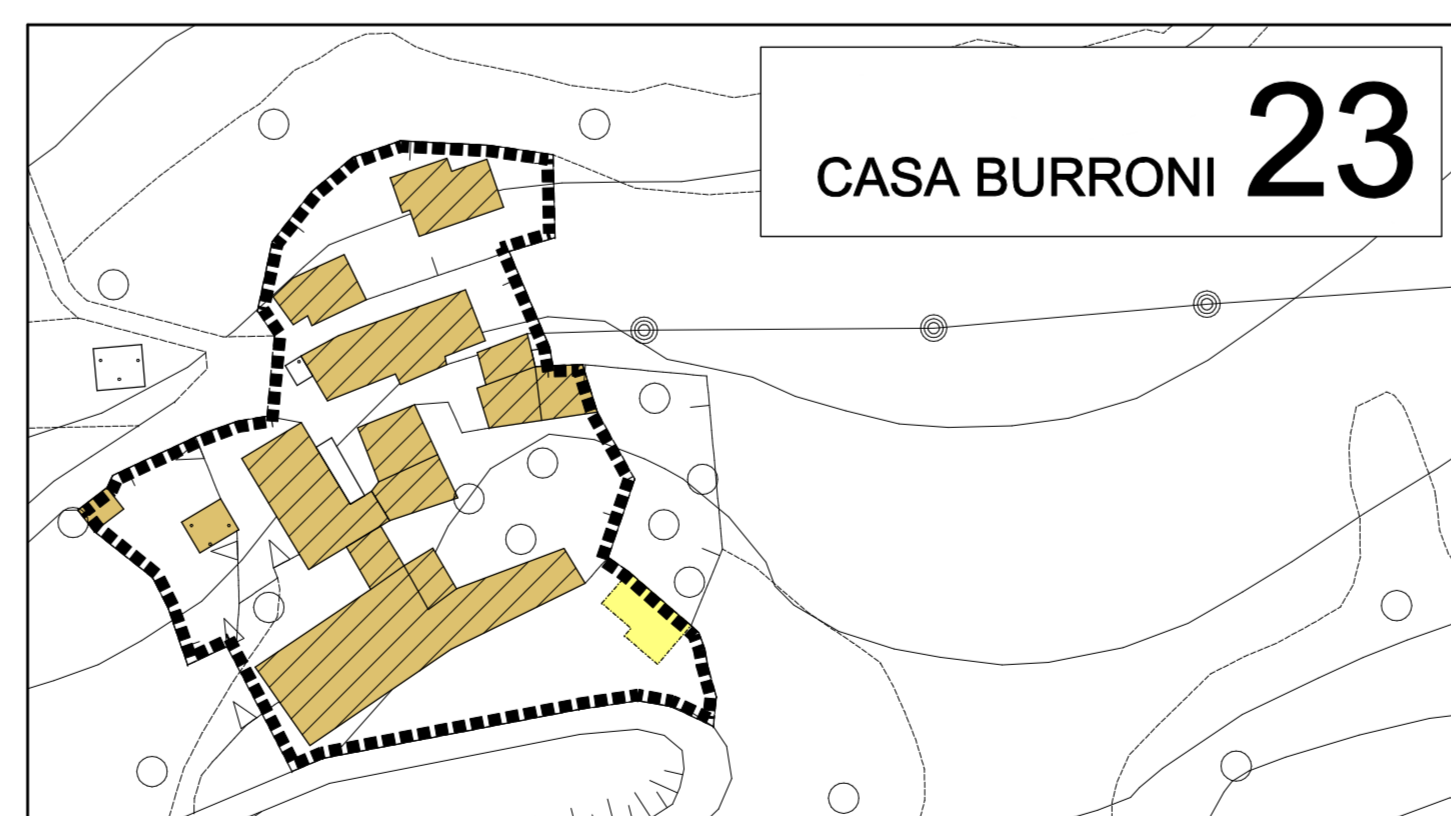

POZZALLO 24

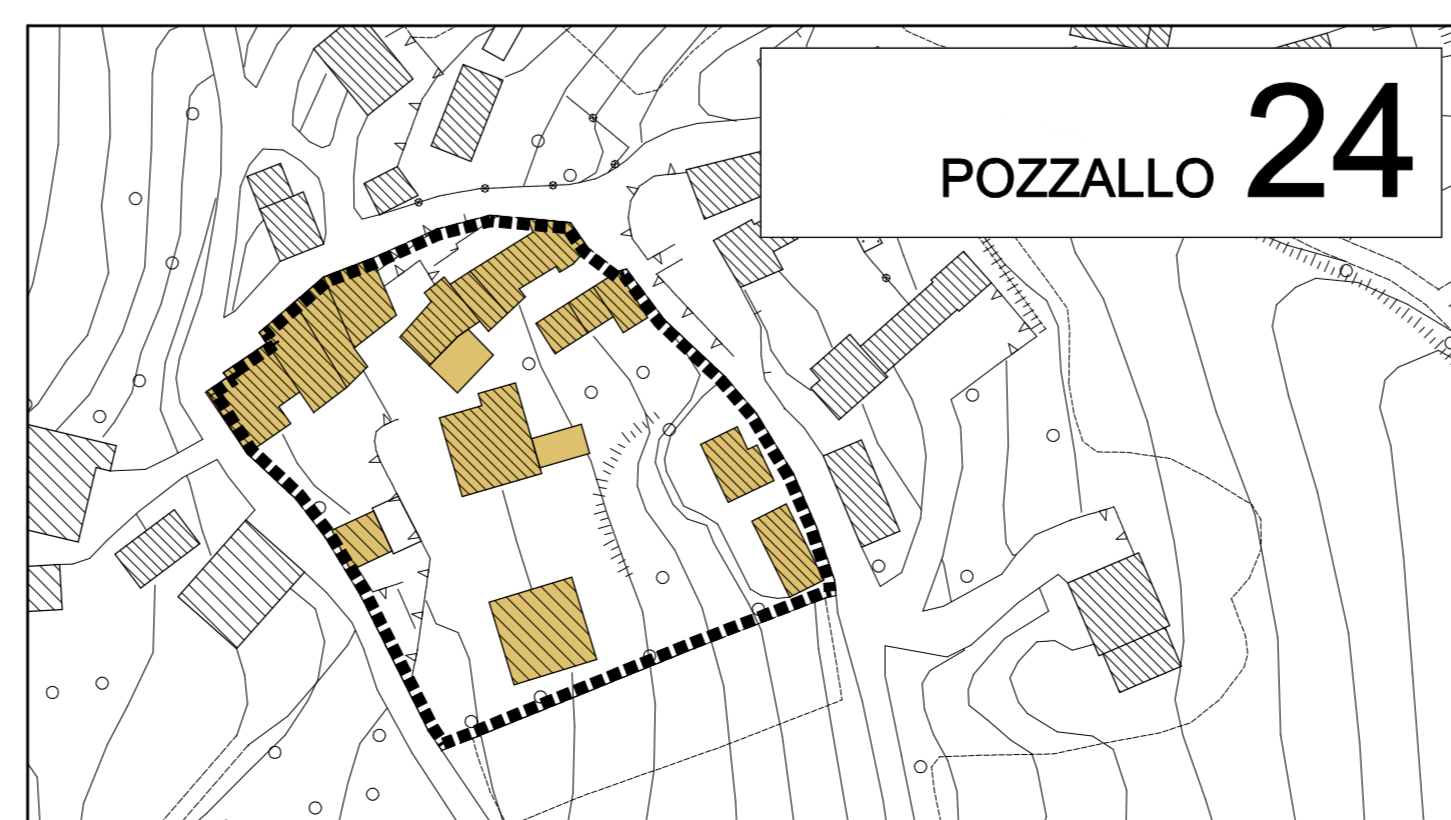

LEGENDA

Perimetro del centro storico

CATEGORIE DI INTERVENTO

- Restauro
- Risanamento Conservativo
- Ristrutturazione Edilizia di Conferma
- Ristrutturazione Edilizia
- Ristrutturazione di Recupero

PRESCRIZIONI PUNTUALI


1 Edificio o manufatto oggetto di prescrizioni puntuali

| N. | Località | Descrizione manufatto | Prescrizione |
|----|--------------|--------------------------------------|---|
| 1 | Canedo | Edificio a destinazione residenziale | Viene prescritto il mantenimento della tessitura delle murature perimetrali con obbligo di tracciare via le parti più interessanti della medesima |
| 2 | Canedo | Forno per la cottura del pane | Mantenimento del manufatto con la cancellazione modiglione e forniati restanti |
| 3 | Capivoglio | Via Roma - Via Orsi | Mantenimento dell'arricchimento del tracciato stradale e dell'aspetto delle murature di sostegno quale testimonianza del probabile limite del ricetto |
| 4 | Capivoglio | Edificio di antica origine | Mantenimento degli elementi compositivi del portale |
| 5 | Casa Crevari | Edificio a destinazione residenziale | Mantenimento del passaggio pubblico sottostante il piano primo |
| 6 | Casa Pilla | Edificio a destinazione residenziale | Mantenimento edicola di devazione in facciata |

COMUNE DI ROMAGNESE

PROVINCIA DI PAVIA

P
G
T
2
0
0
9

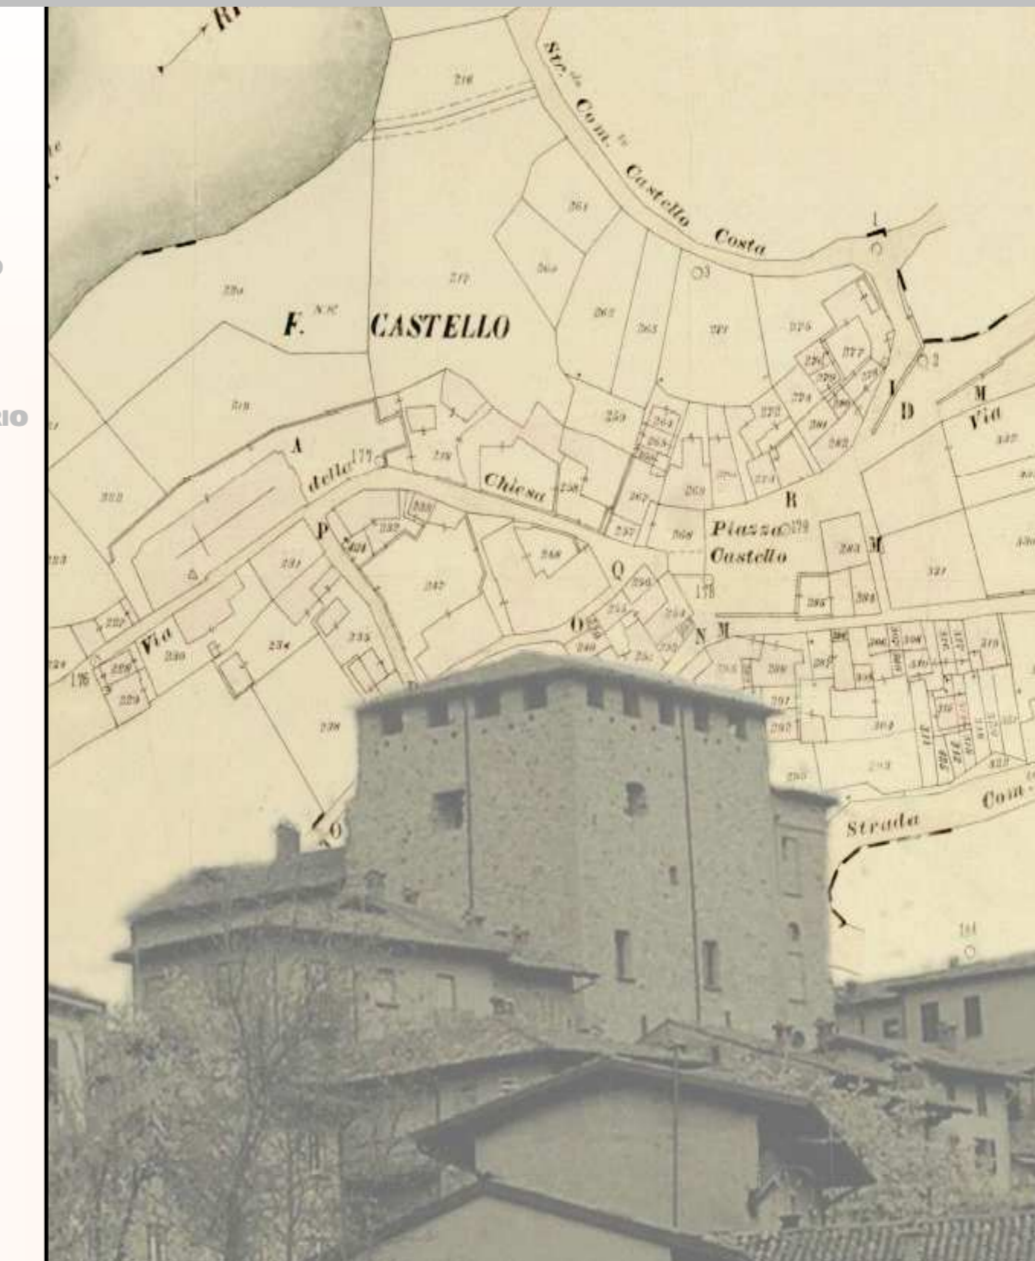

PROGETTISTA
Arch. Stefania CARPINO

IL SINDACO
Aurelio BRAMANTI

COLLABORATORI:
Arch. Roberta REGUZZI
Geom. Giorgio PANISERI
Geom. Claudio SORGON

IL RESPONSABILE DEL PROCEDIMENTO
Arch. Simona ESCOLI

PdR Piano delle Regole
DISCIPLINA DELLE AREE:
TESSUTO STORICO - PARTE 2

6b

luglio 2010

scala 1:1.000