




GABBIONE 1

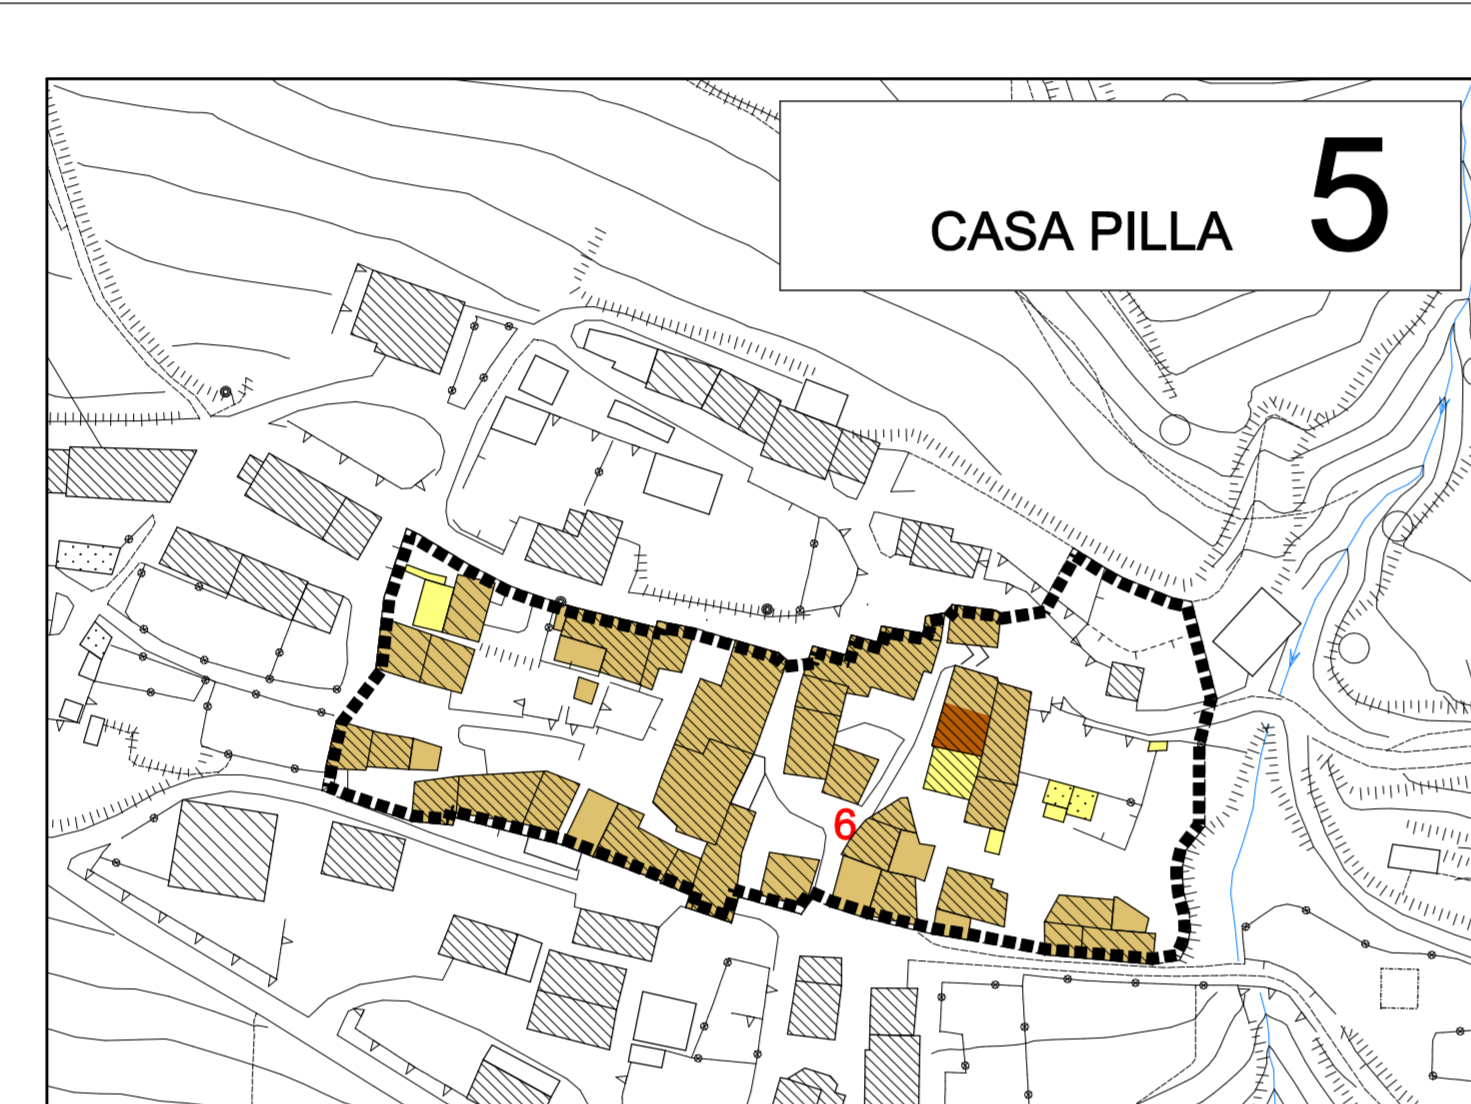


CASA PILLA 5

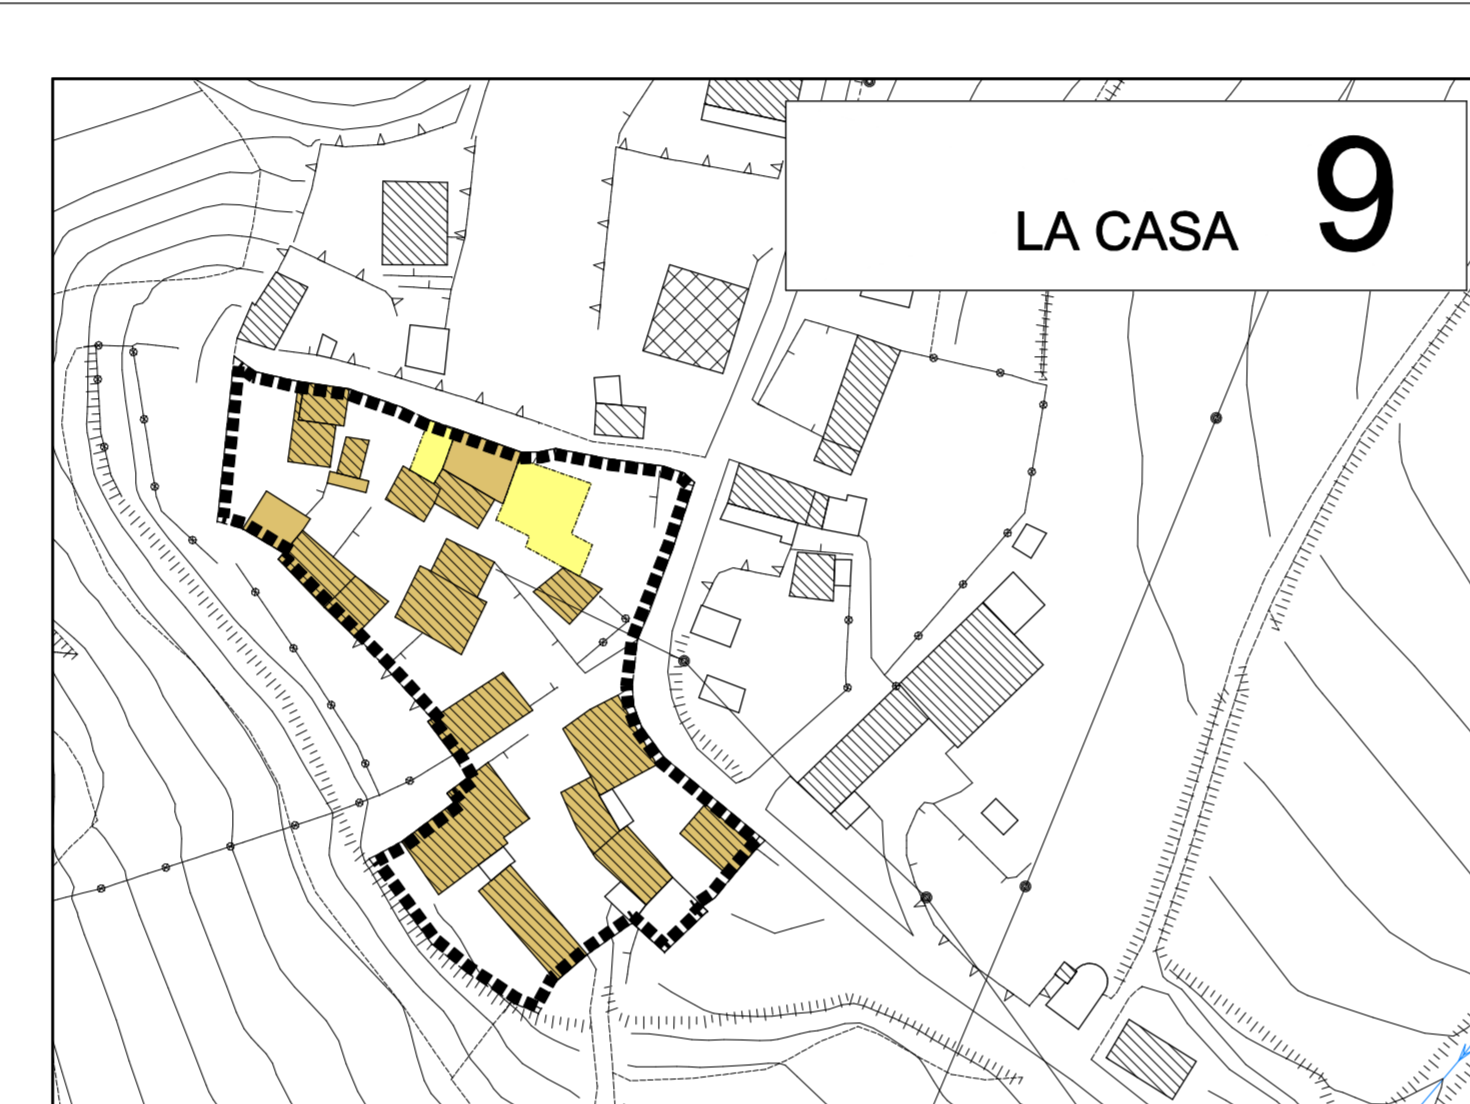


LA CASA 9

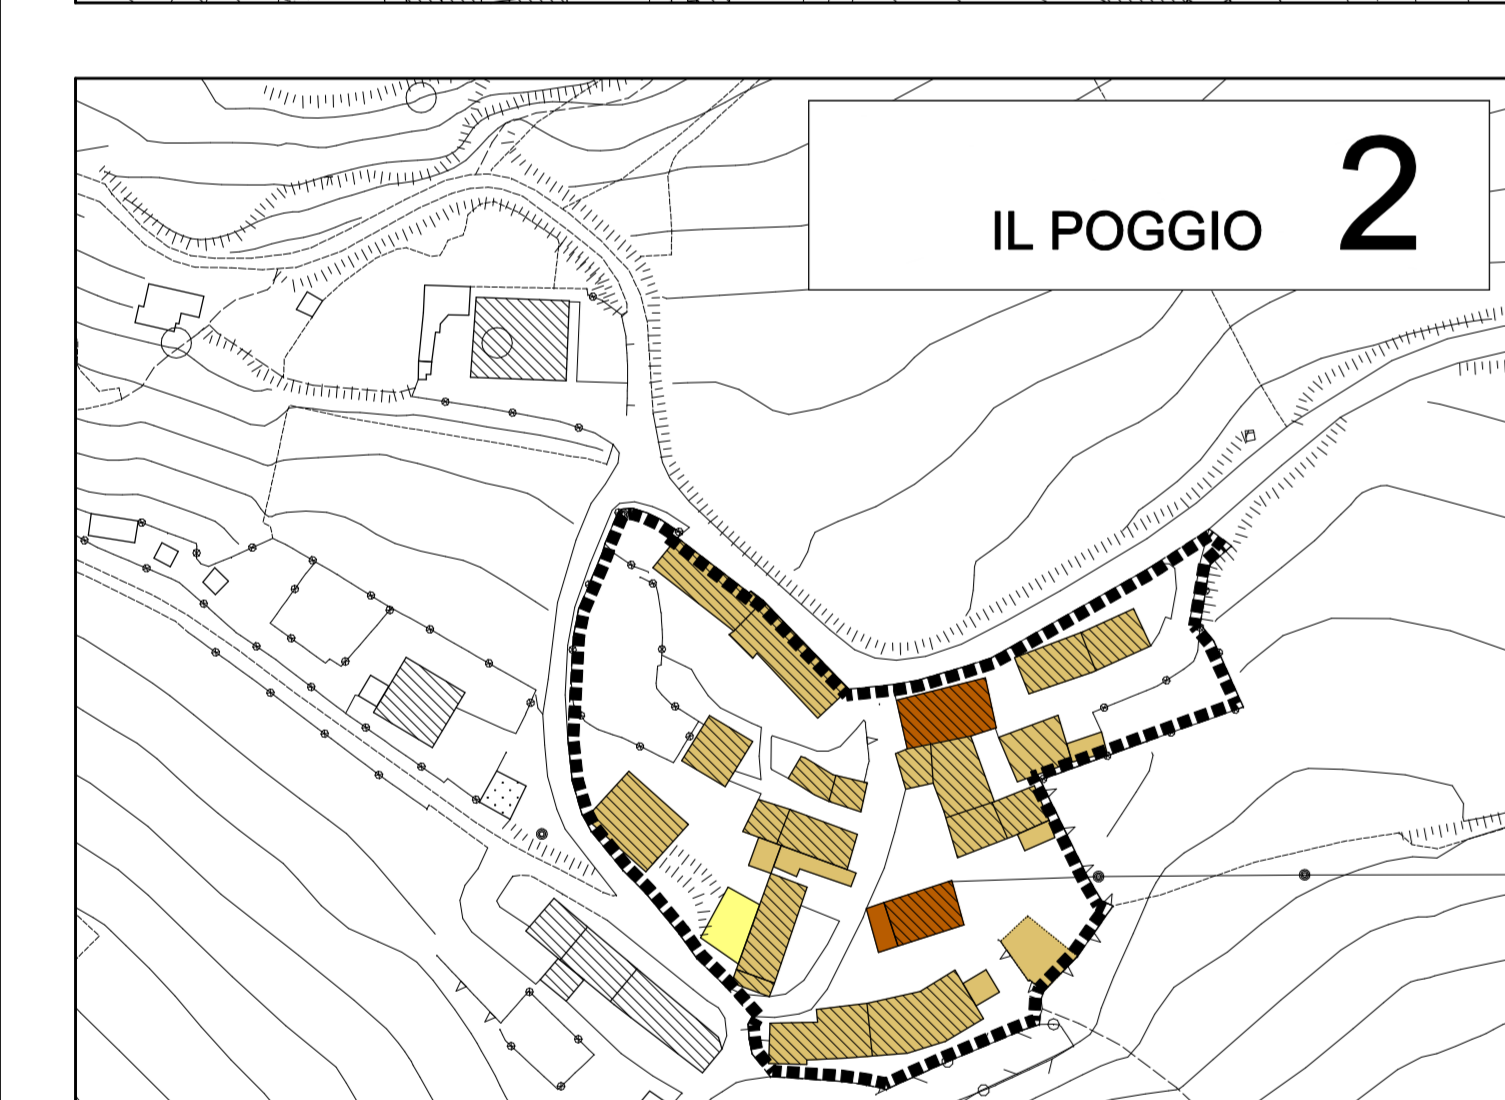


IL POGGIO 2

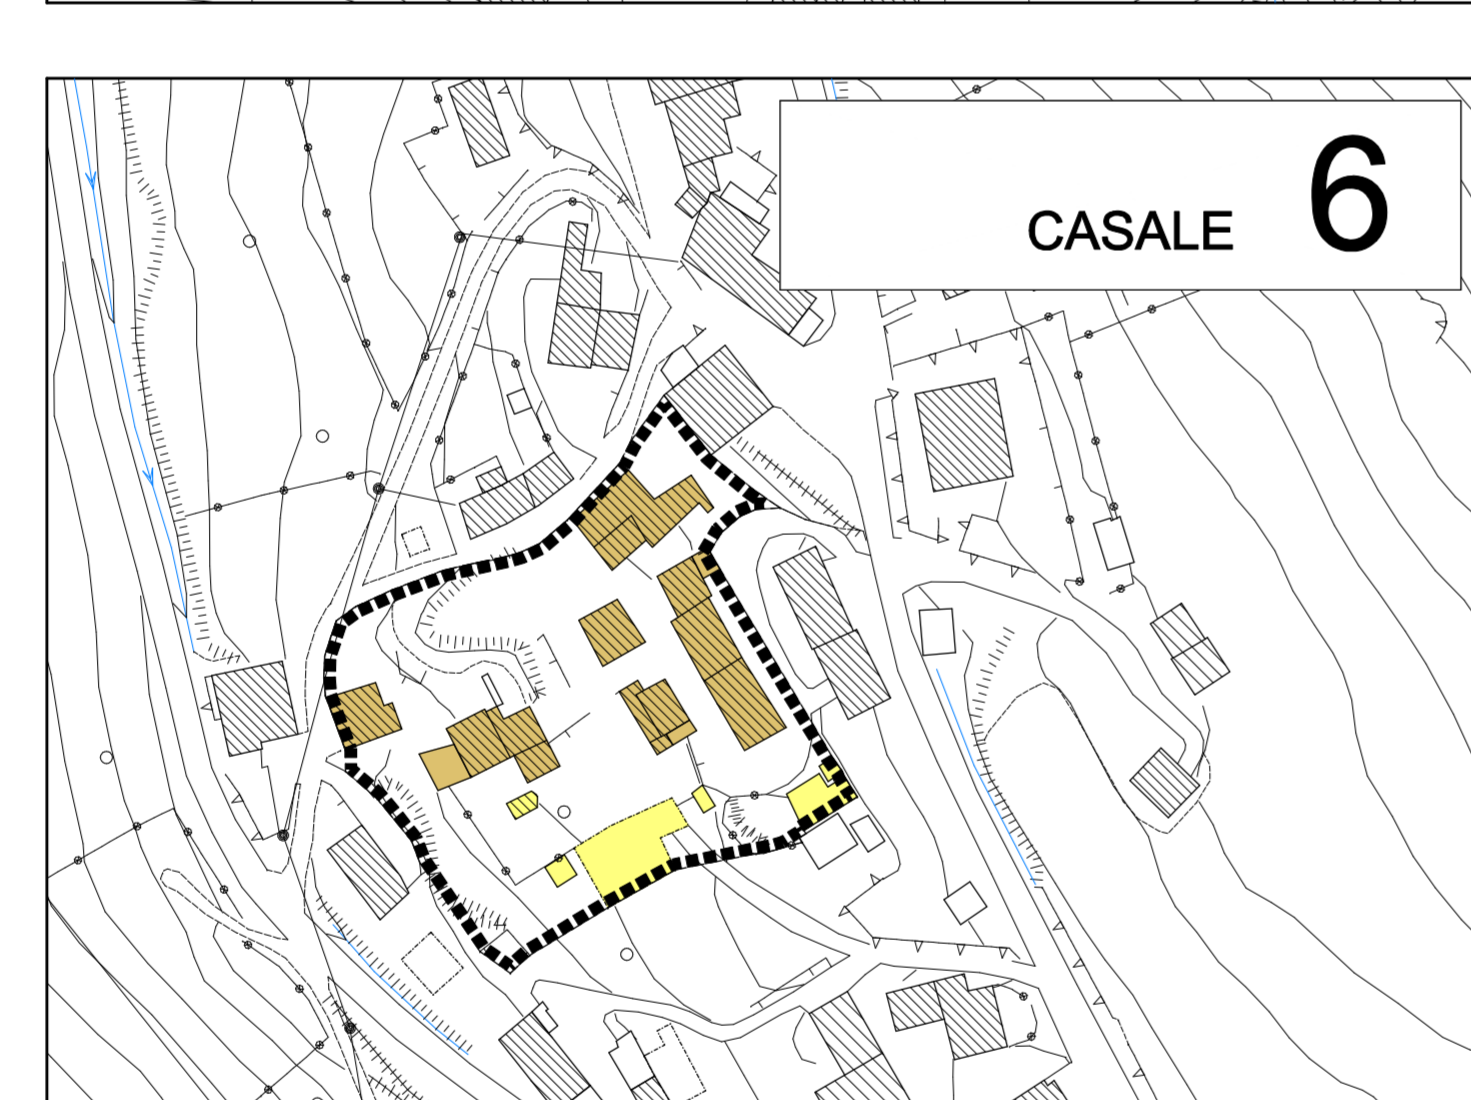

CASALE 6

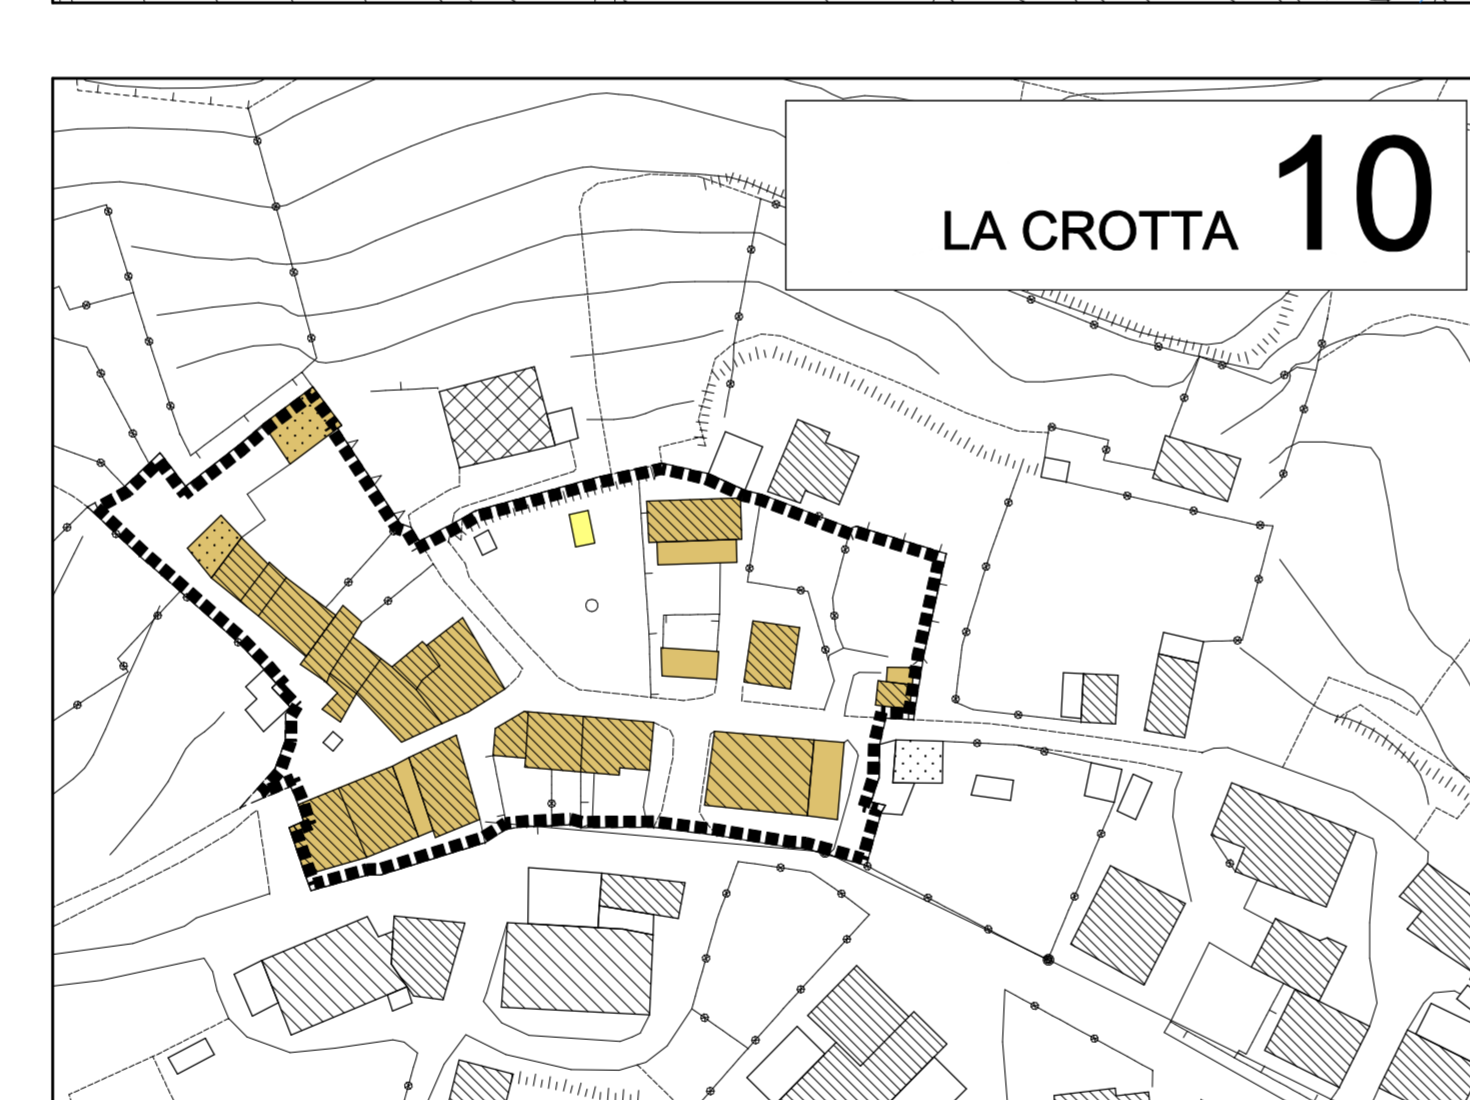


LA CROTTA 10

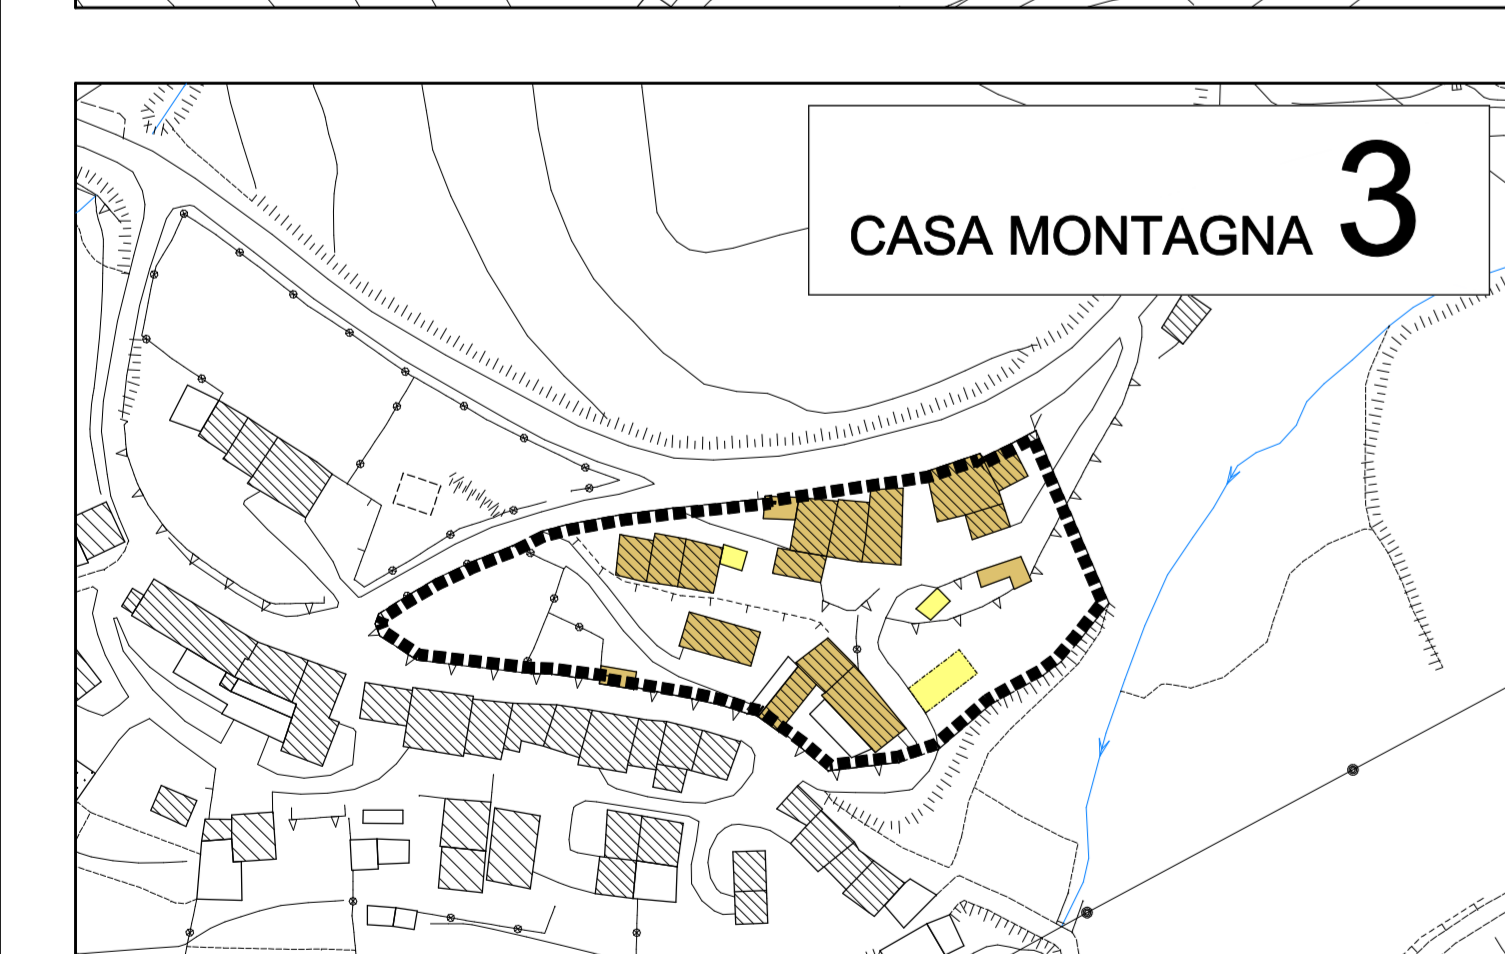


CASA MONTAGNA 3




OSSIO 7

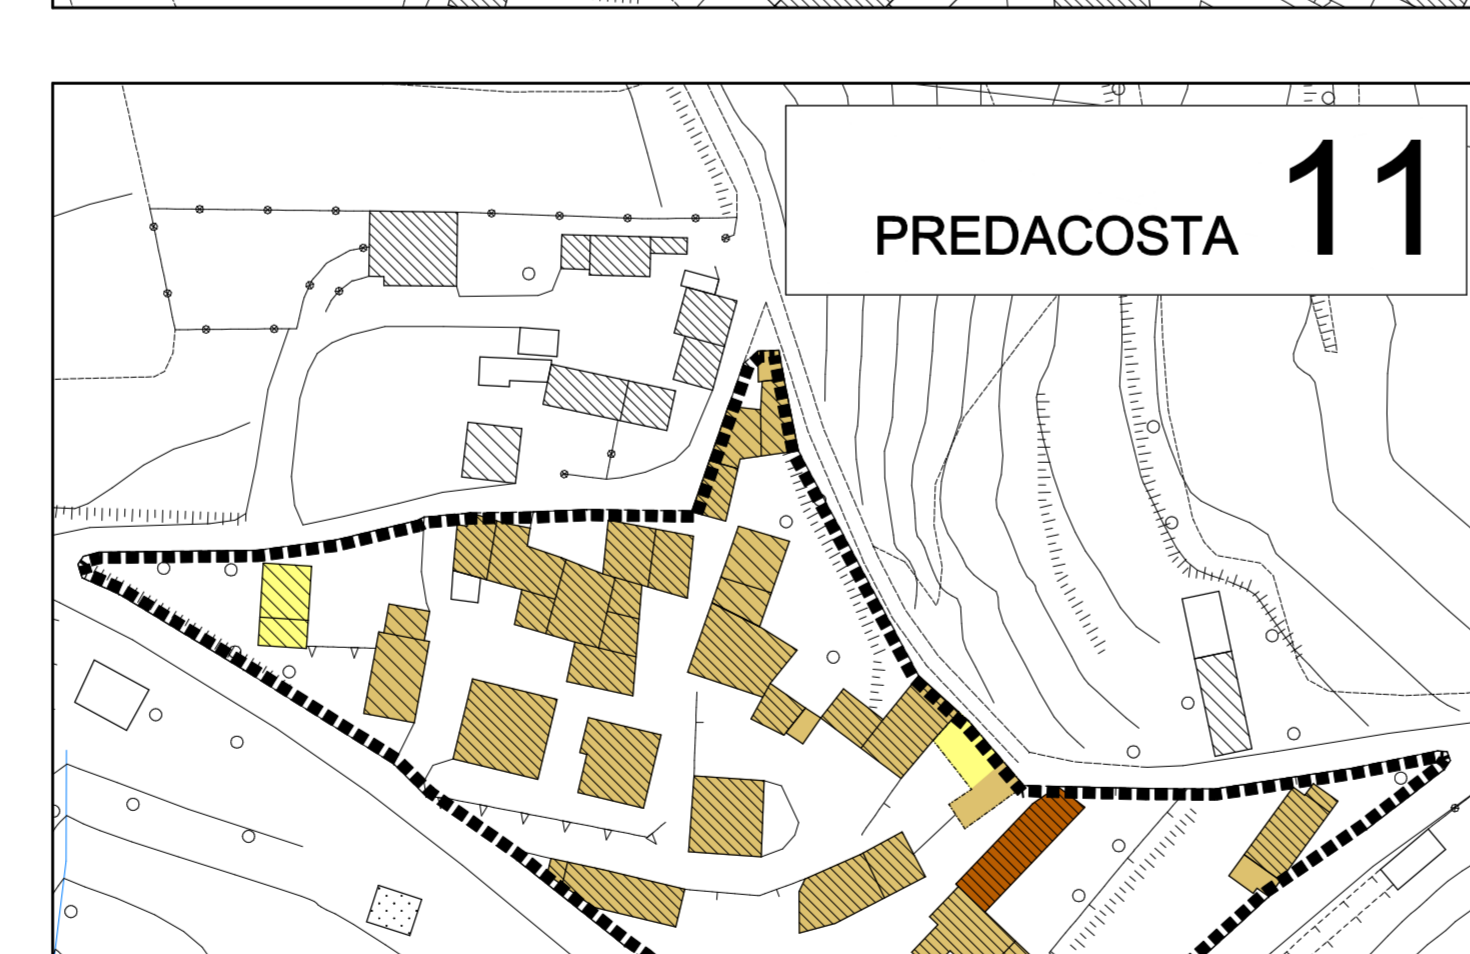


PREDACOSTA 11

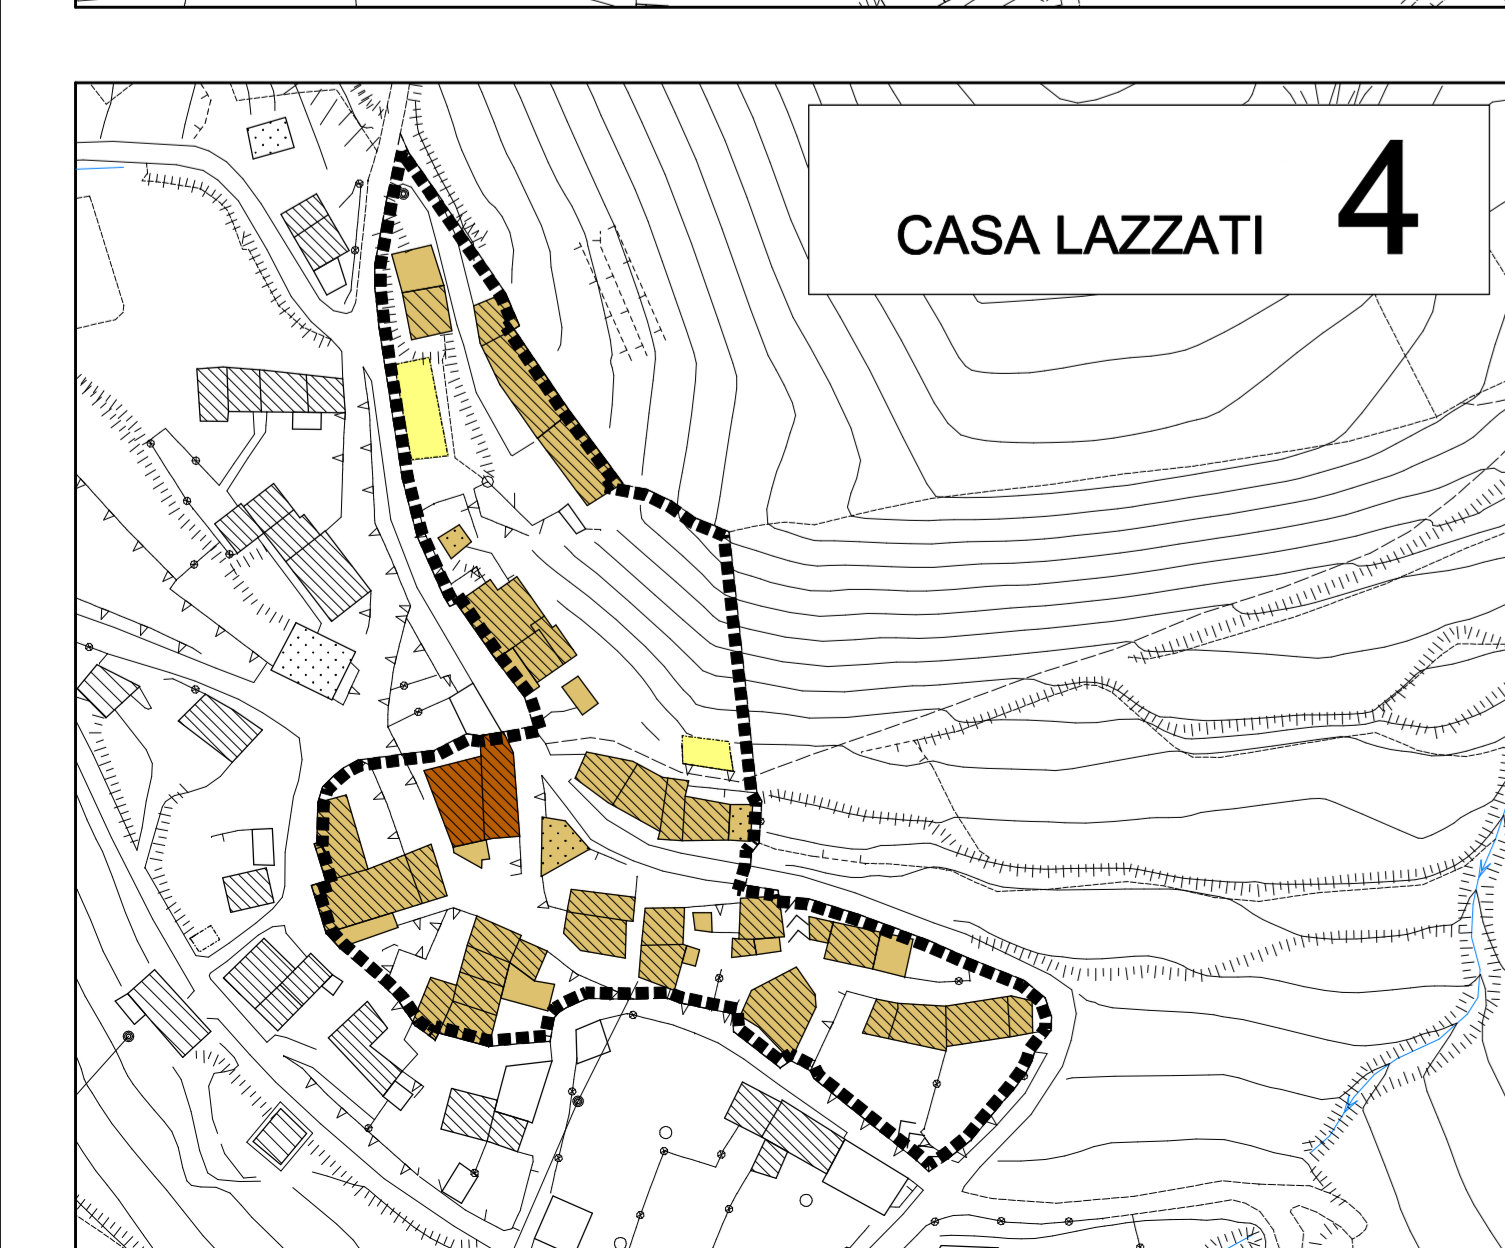

CASA LAZZATI 4

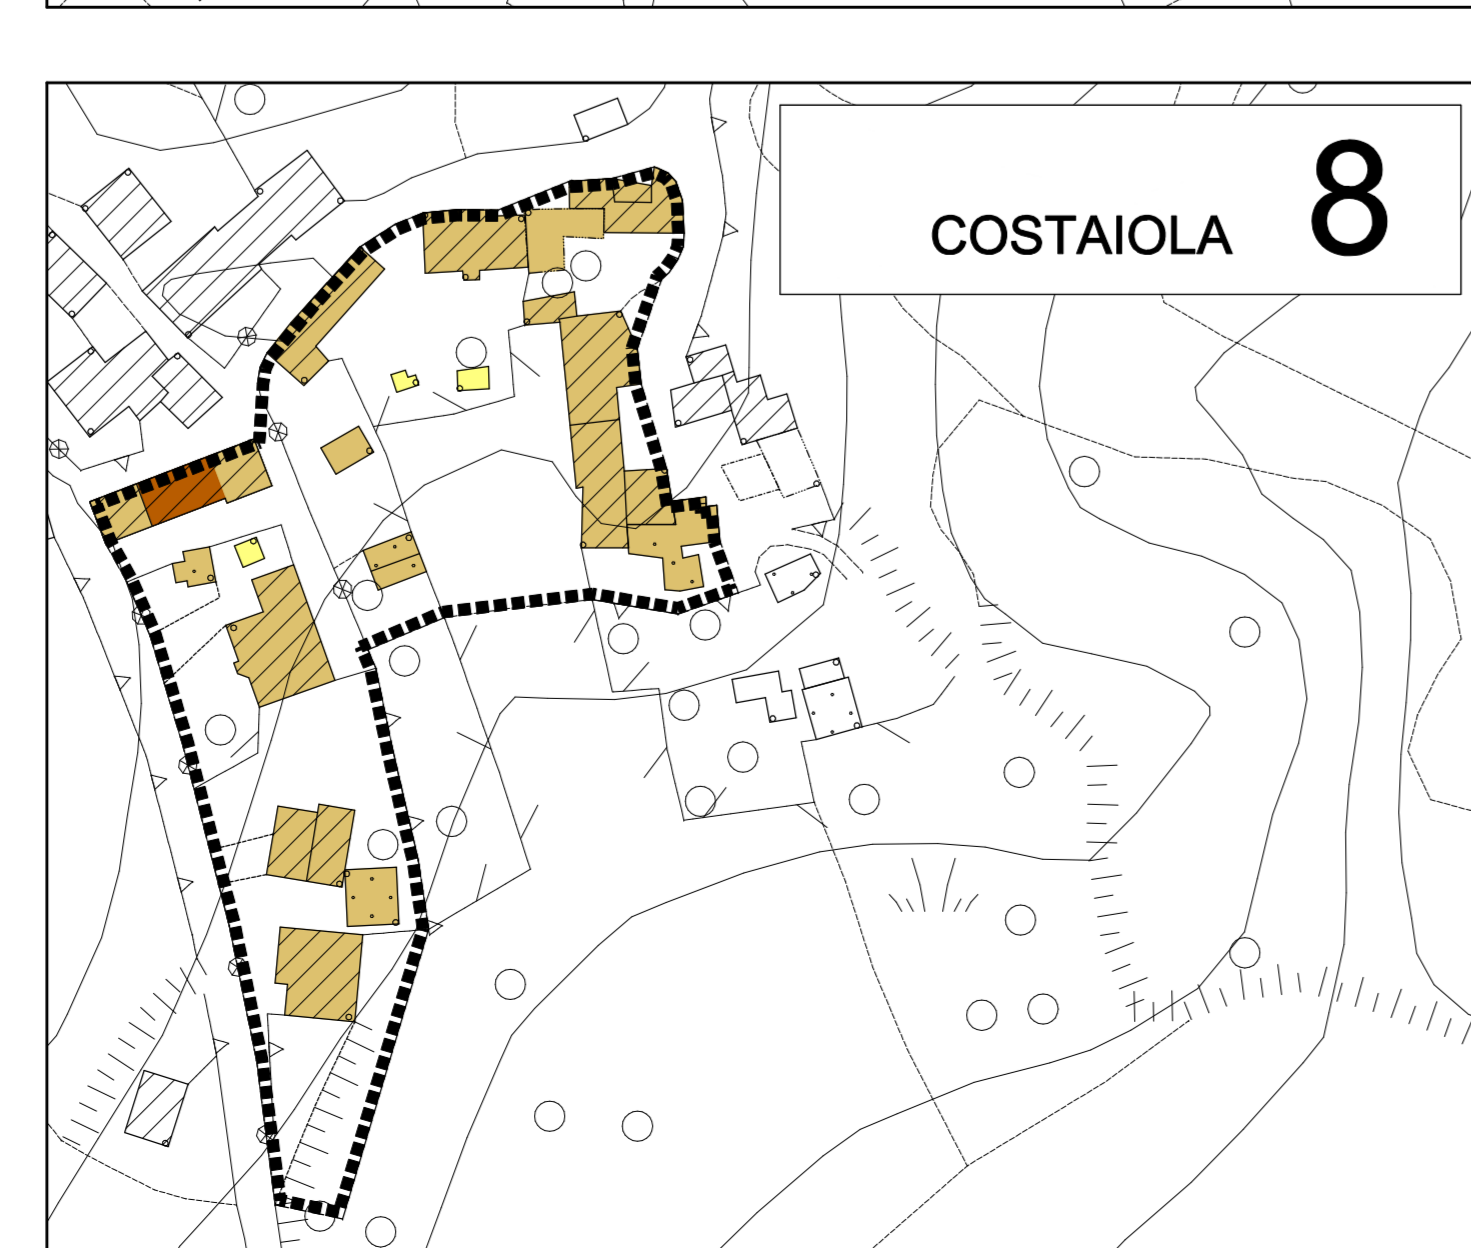

COSTAIOLA 8

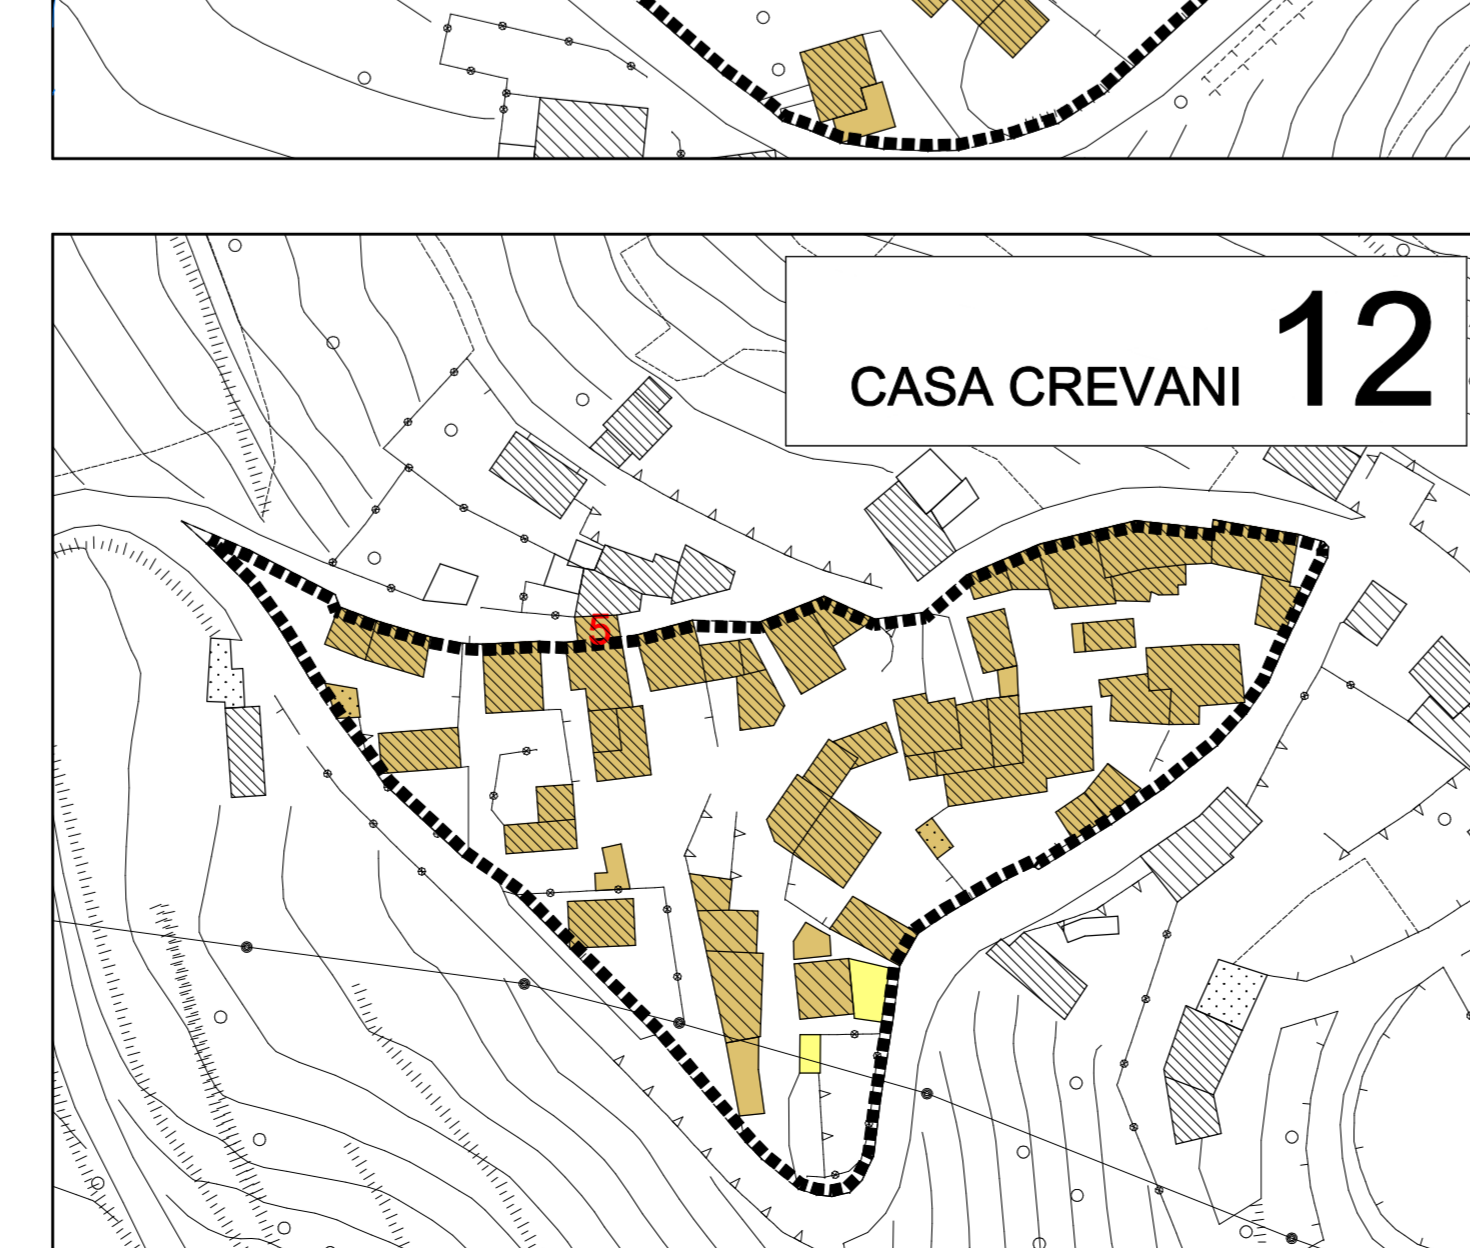

CASA CREVANI 12

LEGENDA

- Perimetro del centro storico
- CATEGORIE DI INTERVENTO**
- Restauro
- Risanamento Conservativo
- Ristrutturazione Edilizia di Conferma
- Ristrutturazione Edilizia
- Ristrutturazione di Recupero

PRESCRIZIONI PUNTUALI

1 Edificio o manufatto oggetto di prescrizioni puntuali

N.	Località	Descrizione manufatto	Prescrizione
1	Careto	Edificio a destinazione residenziale	Interventi di restauro e manutenzione della struttura delle murature perimetrali con abbinco di facciata e alle parti più interessanti della facciata
2	Careto	Forno per la cottura del pane	Mantenimento del manufatto con le caratteristiche murarie e formali esistenti
3	Capoluogo	Via Roma - Via Ort	Mantenimento dell'andamento del tracciato stradale e dell'imposta delle murature di sostegno quale testimonianza del probabile livello del rio
4	Capoluogo	Edificio di antica origine	Mantenimento degli elementi costitutivi del portale
5	Casa Crevani	Edificio a destinazione residenziale	Mantenimento del passaggio pubblico sottostante il piano primo
6	Casa Pilla	Edificio a destinazione residenziale	Mantenimento edicole di deviazione in facciata

COMUNE DI ROMAGNESE PROVINCIA DI PAVIA

P
G
T
2
0
0
9

PROGETTISTA
Arch. Stefania CARPINO

IL SINDACO
Aurelio BRAMANTI

COLLABORATORI
Arch. Roberta REGUZZI
Geom. Giorgio FANSENI
Geom. Claudio SORGON

IL RESPONSABILE DEL PROCEDIMENTO
Arch. Simona ESCOLI

PdR Piano delle Regole
DISCIPLINA DELLE AREE:
TESSUTO STORICO - PARTE 1

6a

luglio 2010 scala 1:1.000